



ZEY IN EVI



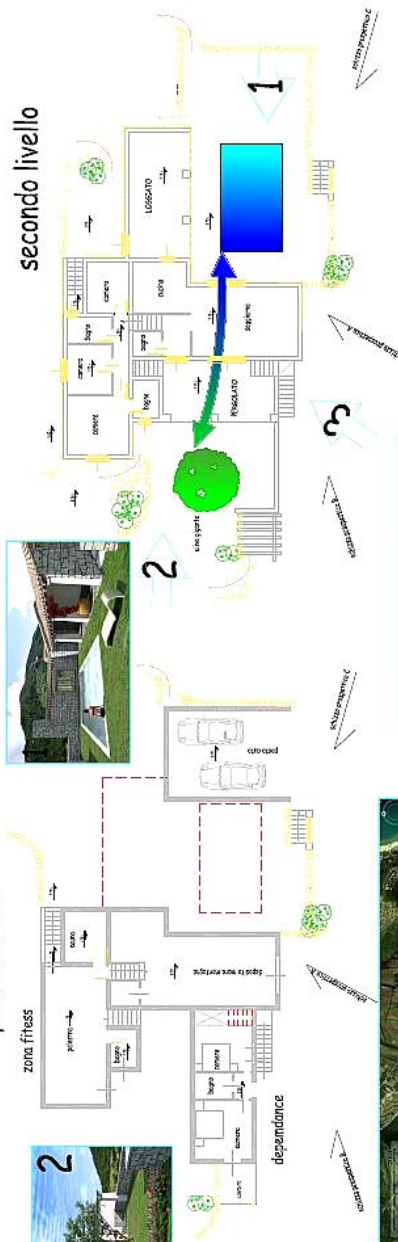


Copyright Sardahousing™ 2016 all right reserved - p.iva: 05187570485

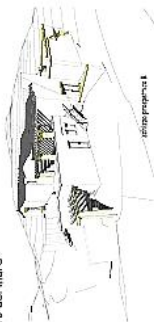

TAV 12 TIPO E

IPOTESI DI ADATTABILITÀ ALLA L. 13/89
PIANO PRIMO
Scala 1:500

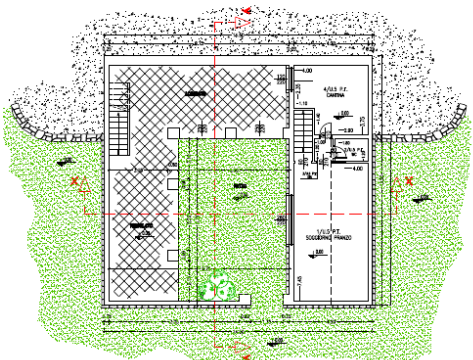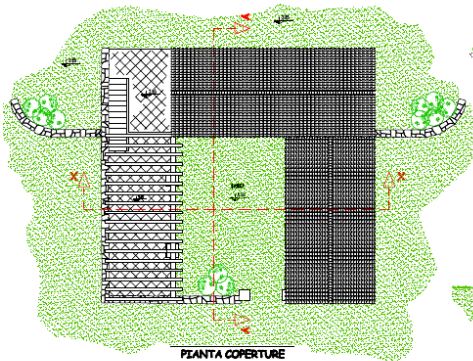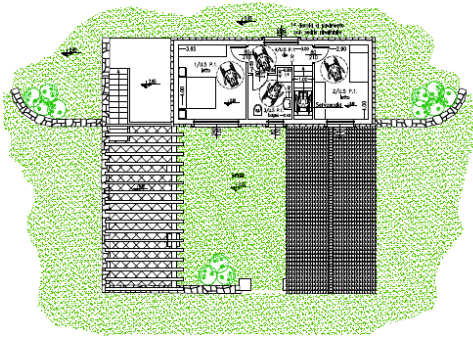

PIANTA PIANO TERRA
Scala 1:500


DATI GENERALI		DATI STRUTTURALI		DATI AMBIENTALI	
Descrizione	Valore	Descrizione	Valore	Descrizione	Valore
Area Totale	1000	Area Costruita	500	Area Verde	500
Area Usabile	800	Area Coperta	400	Area Permeabile	600
Area Circolabile	700	Area Sottopavimentata	300	Area Impermeabile	500
Area Verde	500	Area Sottopavimentata	300	Area Impermeabile	500



SEZIONE Y-Y
Scala 1:500



SEZIONE X-X
Scala 1:500

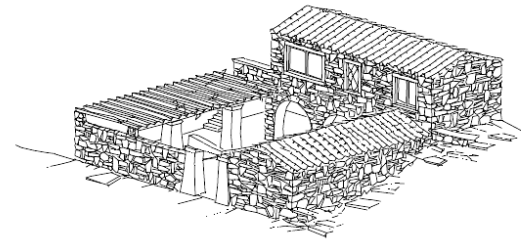

VISTA ASSONOMETRICA




PROSPETTO LATERALE DX
Scala 1:500




PROSPETTO LATERALE SX
Scala 1:500



PROSPETTO POSTERIORE
Scala 1:500

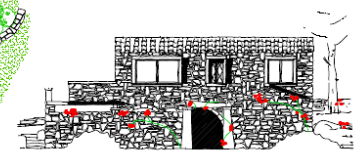

PROSPETTO FRONTALE
Scala 1:500

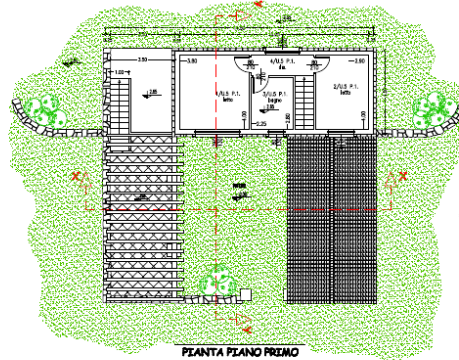

PIANTA PIANO PRIMO
Scala 1:500


DATI GENERALI		DATI STRUTTURALI		DATI AMBIENTALI	
Descrizione	Valore	Descrizione	Valore	Descrizione	Valore
Area Totale	1000	Area Costruita	500	Area Verde	500
Area Usabile	800	Area Coperta	400	Area Permeabile	600
Area Circolabile	700	Area Sottopavimentata	300	Area Impermeabile	500
Area Verde	500	Area Sottopavimentata	300	Area Impermeabile	500




sardahousing.com

+39 070 748016

info@sardahousing.com

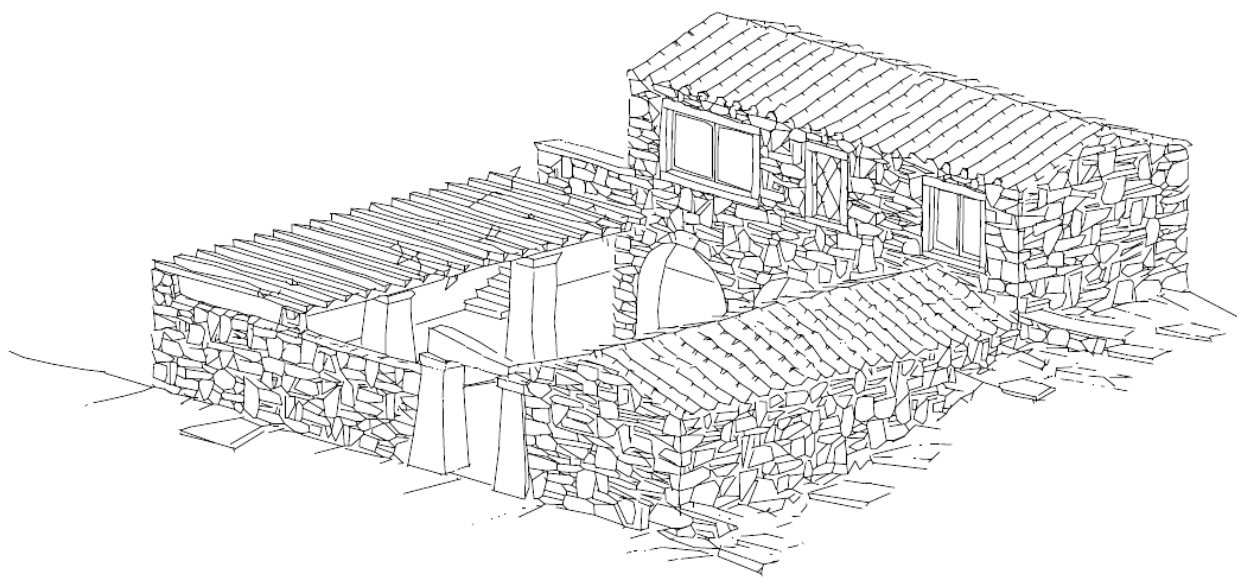

VISTA ASSONOMETRICA

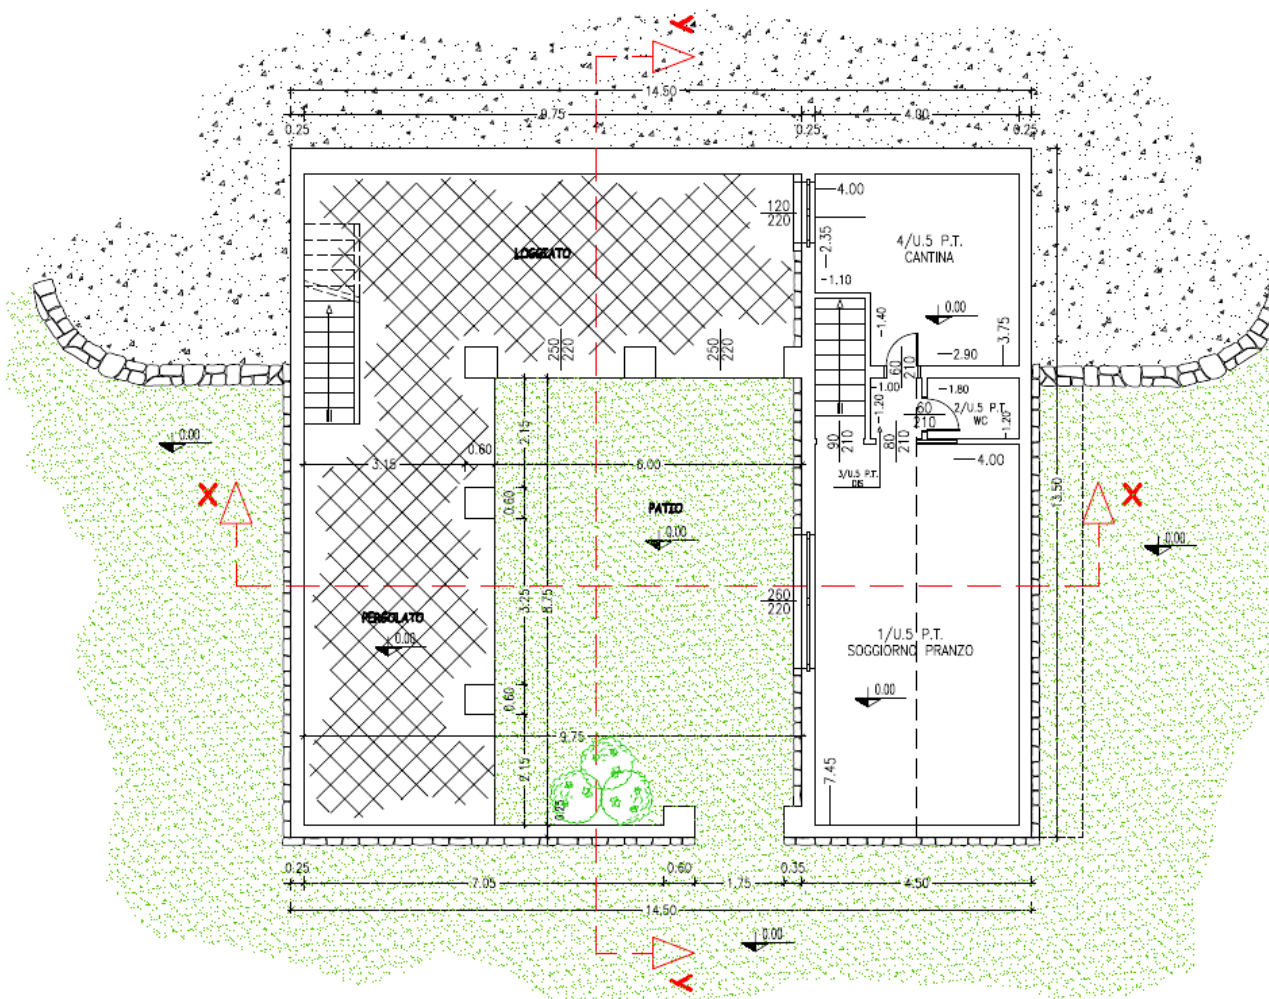


PIANTA PIANO TERRA

Scala 1: 100

UNITA' IMMOBILIARE: U.5 P.T.

Cod. Vano	Destinazione d'uso	Sup. Pavimento	Sup. Illuminante	S.I./S.P.	Altezza	Perimetro	Volume	S. Intonaco
1	SOGGIORNO PRANZO	29.80	5.72	0.19	2.70	22.90	80.46	82.43
2	WC	2.16	0.00	===	2.70	6.00	5.83	17.10
3	DIS	1.20	0.00	===	2.70	4.40	3.24	8.88
4	CANTINA	13.46	2.64	0.20	2.40	15.50	32.30	46.76
TOTALI		46.62	8.36			48.80	121.84	155.17

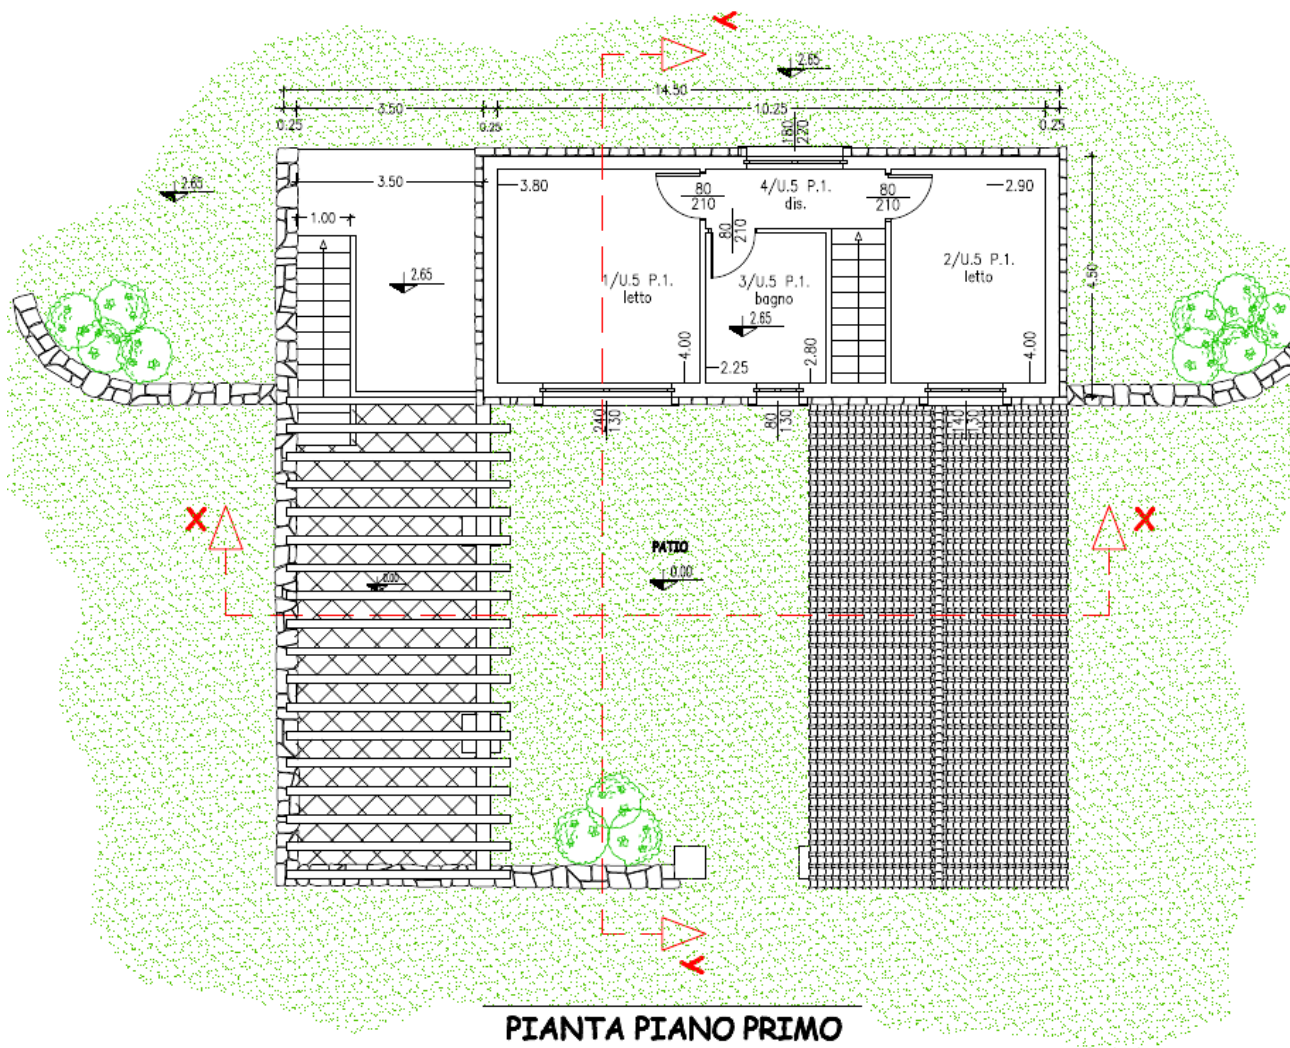

PIANTA PIANO PRIMO

Scala 1: 100


UNITA' IMMOBILIARE: U.5 P.1.

Cod. Vano	Destinazione d'uso	Sup. Pavimento	Sup. Illuminante	S.I./S.P.	Altezza	Perimetro	Volume	S. Intonaco
1	letto	15.20	3.12	0.21	2.70	15.60	41.04	52.94
2	letto	11.60	1.82	0.16	2.70	13.80	31.32	45.36
3	bagno	6.30	1.04	0.17	2.70	10.10	17.01	31.27
4	dis.	3.69	3.96	1.07	2.70	8.90	9.95	19.56
TOTALI		36.79	9.94			48.40	99.32	149.13




sardahousing.com

+39 070 748016 info@sardahousing.com

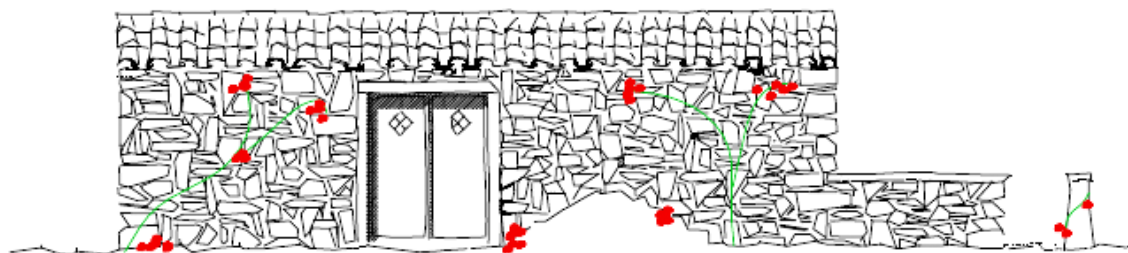

PROSPETTO POSTERIORE

Scala 1: 100

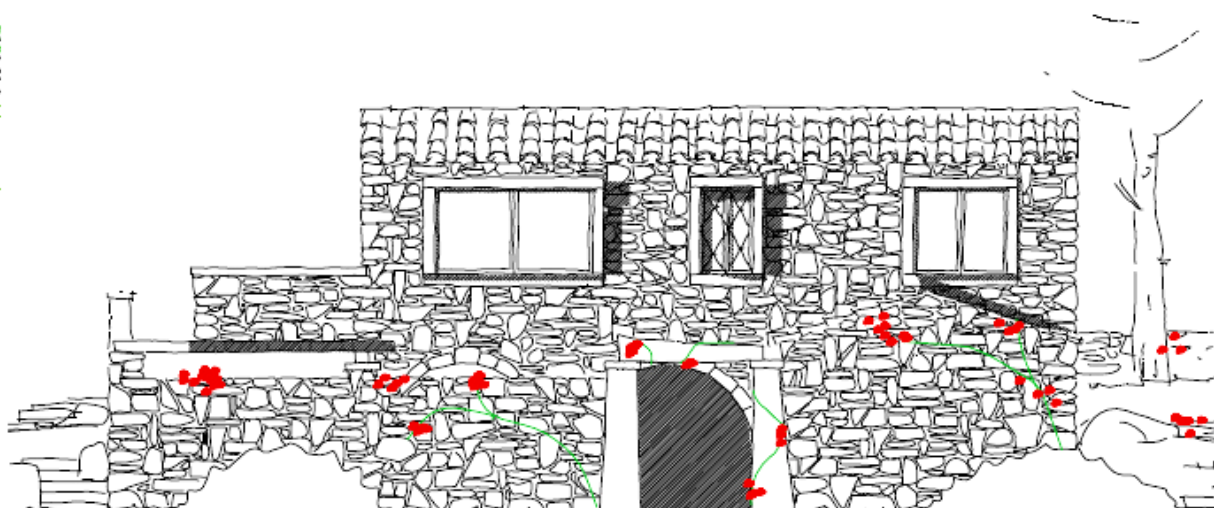

PROSPETTO FRONTALE


Scala 1: 100



sardahousing.com

+39 070 748016

info@sardahousing.com

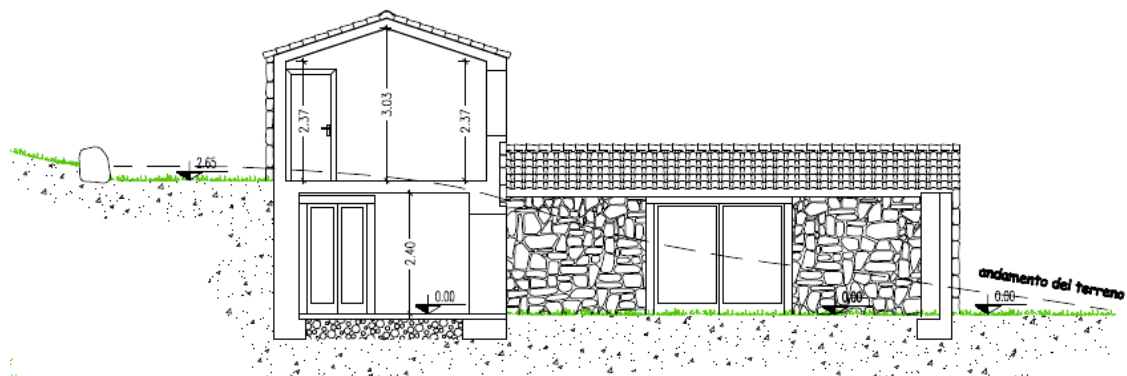

SEZIONE Y-Y

Scala 1: 100




SEZIONE X-X

Scala 1: 100




sardahousing.com

+39 070 748016 info@sardahousing.com

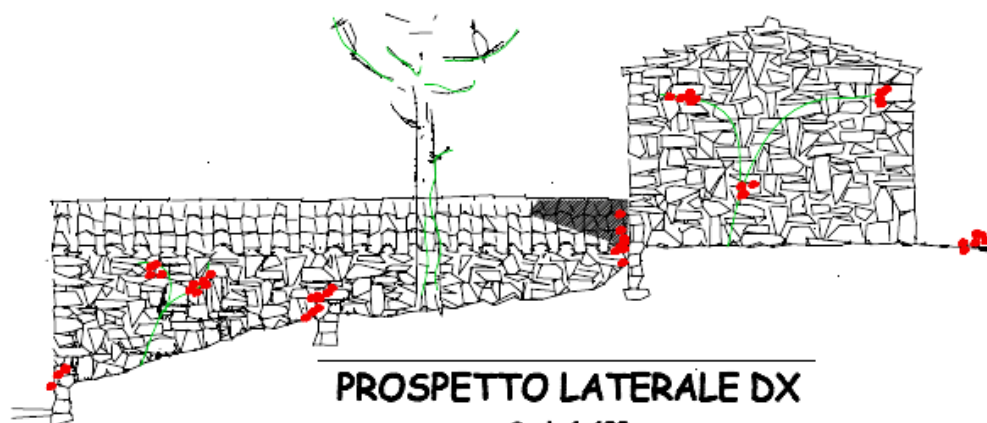

PROSPETTO LATERALE DX

Scala 1: 100

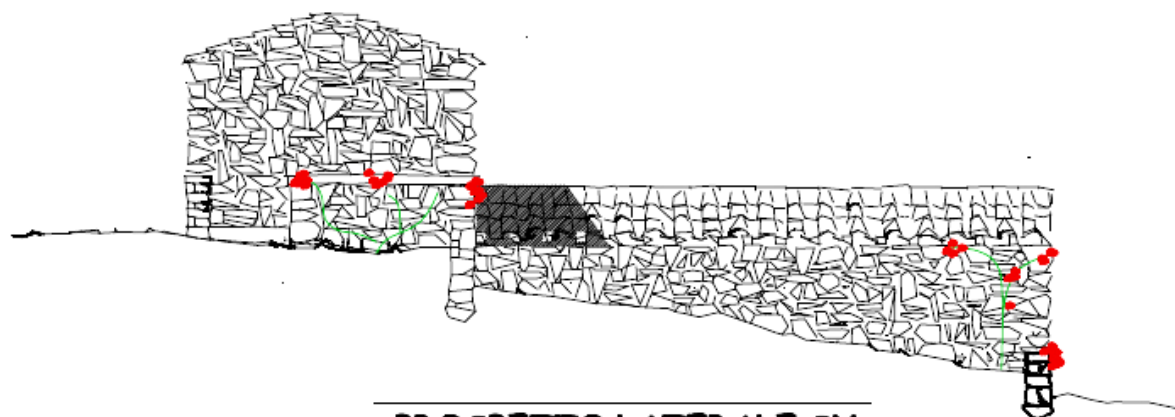

PROSPETTO LATERALE SX


Scala 1: 100



sardahousing.com

+39 070 748016

info@sardahousing.com

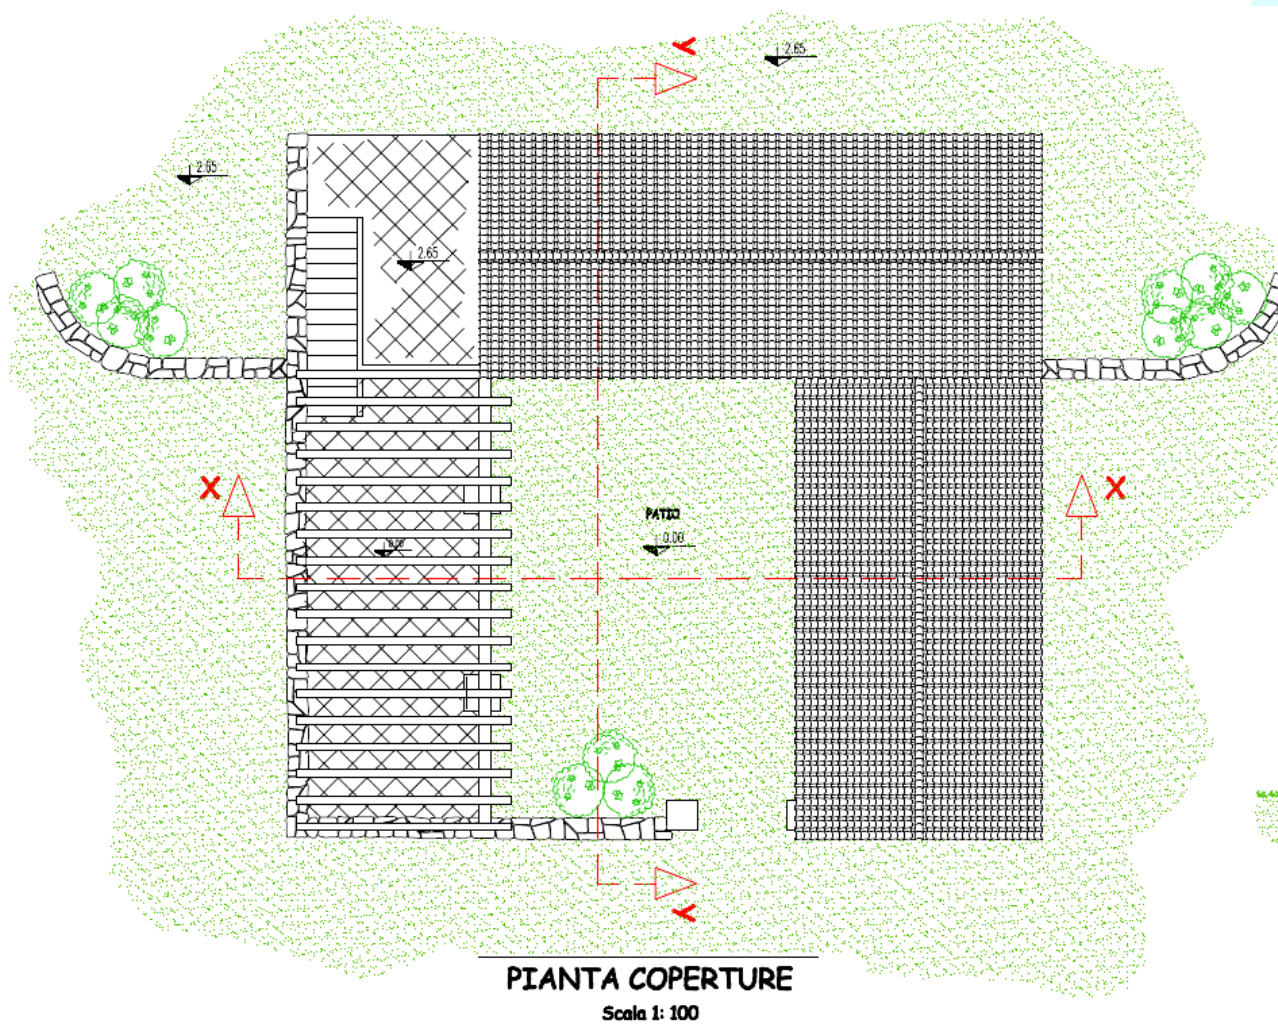

PIANTA COPERTURE

Scale 1: 100




sardahousing.com

+39 070 748016

info@sardahousing.com

IPOTESI DI ADATTABILITA' ALLA L. 13/89 PIANO PRIMO



Scala 1: 100

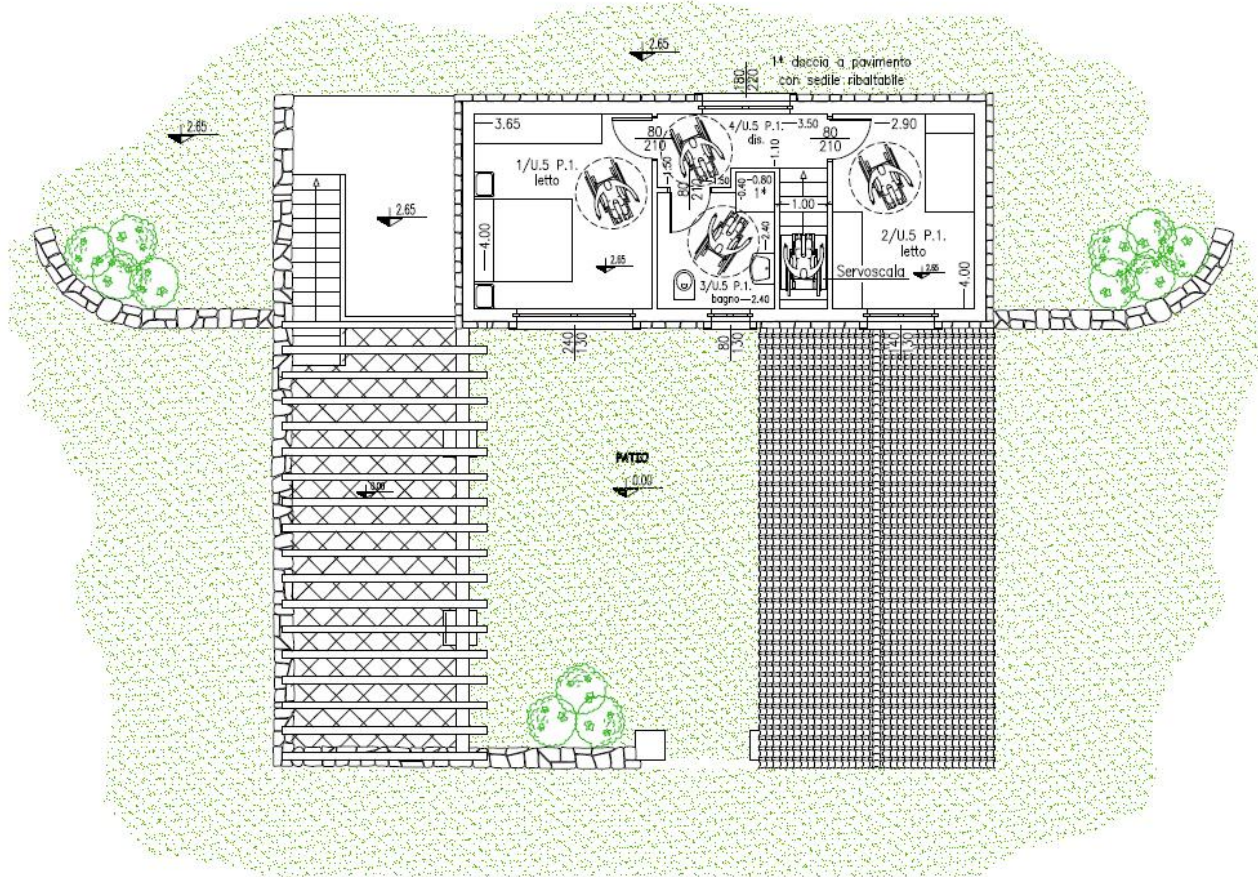




TAV 16 TIPO Bs-Model


IPOTESI DI ADATTABILITÀ ALLA L. 13/89
Scala 1:500

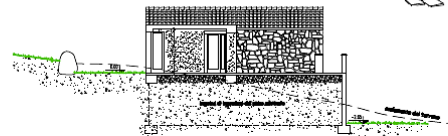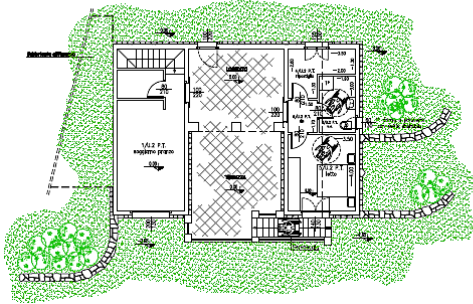


VISTA ASSONOMETRICA

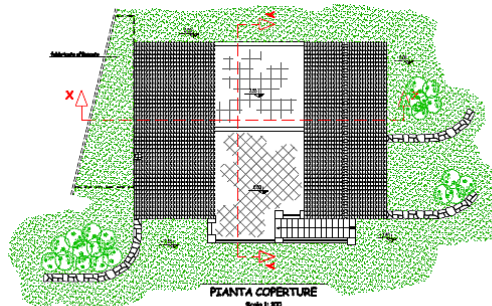


PIANTA COPERTURE

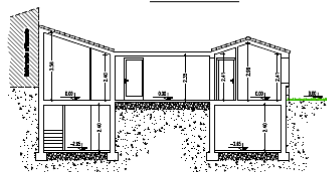

SEZIONE Y-Y

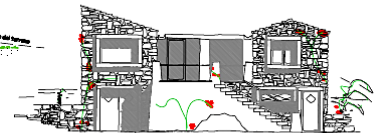


PROSPETTO FRONTALE

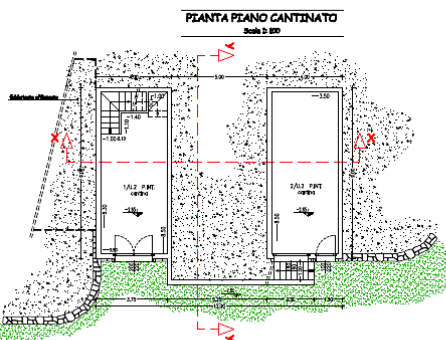

PIANTA PIANO CANTINATO

PIANTA PIANO TERRA

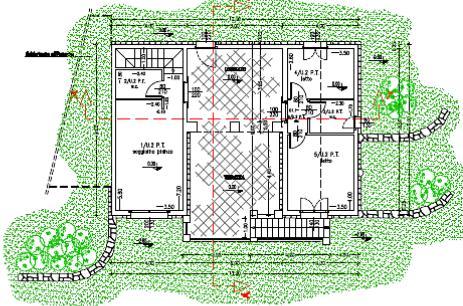


PROSPETTO LATERALE



PROSPETTO POSTERIORE

UNITÀ MODULARE 1/2 P.T.									
Coef. Varco	Coef. Varco	Coef. Varco	Coef. Varco	Coef. Varco	Coef. Varco	Coef. Varco	Coef. Varco	Coef. Varco	Coef. Varco
1	1.00	1.00	1.00	1.00	1.00	1.00	1.00	1.00	1.00
2	1.00	1.00	1.00	1.00	1.00	1.00	1.00	1.00	1.00
UNITÀ MODULARE 1/2 P.T.									
Coef. Varco	Coef. Varco	Coef. Varco	Coef. Varco	Coef. Varco	Coef. Varco	Coef. Varco	Coef. Varco	Coef. Varco	Coef. Varco
1	1.00	1.00	1.00	1.00	1.00	1.00	1.00	1.00	1.00
2	1.00	1.00	1.00	1.00	1.00	1.00	1.00	1.00	1.00
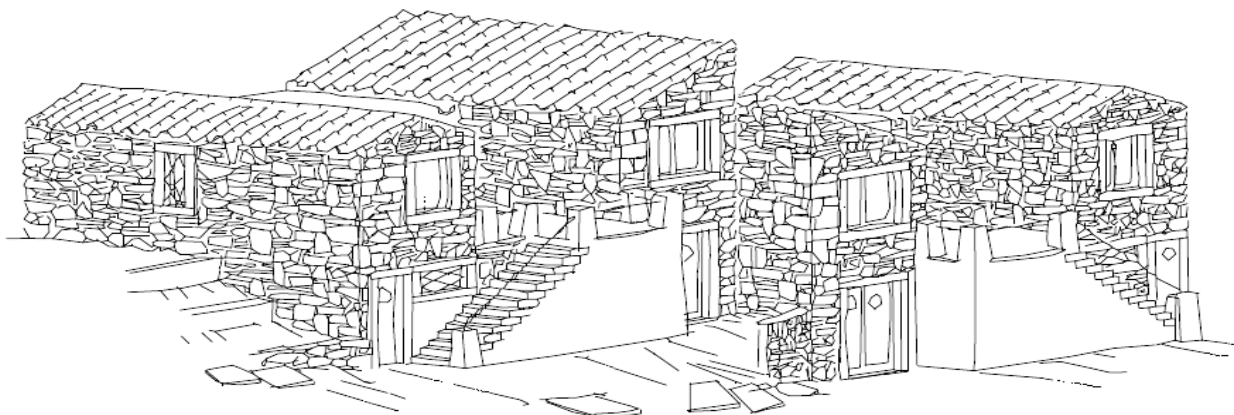


VISTA ASSONOMETRICA



PIANTA PIANO TERRA

Scala 1: 100

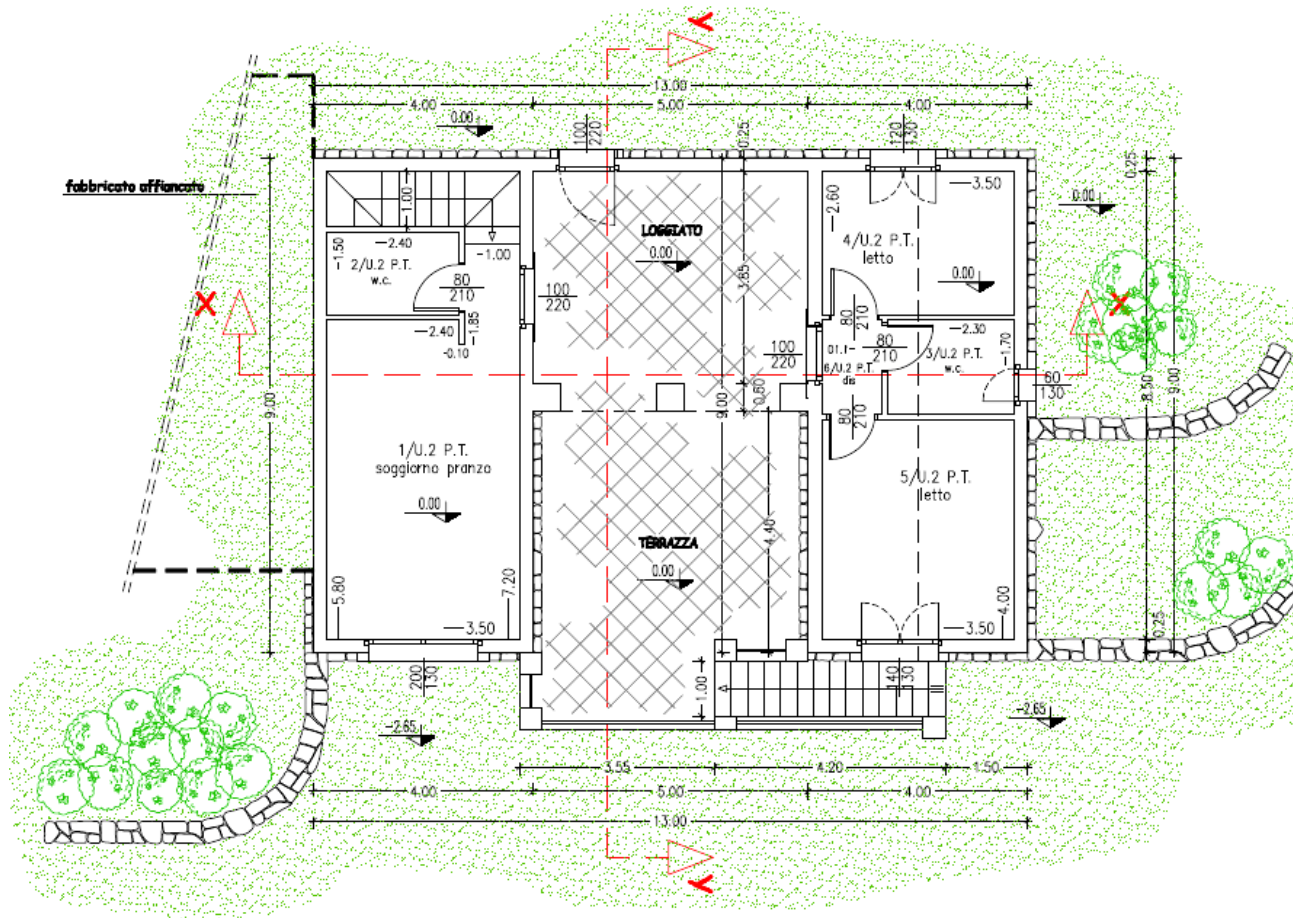

UNITA' IMMOBILIARE: U.2 P.T.


Cod. Vano	Destinazione d'uso	Sup. Pavimento	Sup. Illuminante	S.I./S.P.	Altezza	Perimetro	Volume	S. Intonaco
1	soggiorno pranzo	21.66	4.80	0.22	2.70	22.29	58.47	75.37
2	w.c.	3.60	0.00	==	2.70	7.80	9.72	22.98
3	w.c.	3.91	0.78	0.20	2.70	8.00	10.56	23.05
4	letto	9.10	1.56	0.17	2.70	12.20	24.57	38.80
5	letto	14.00	1.82	0.13	2.70	15.00	37.80	52.68
6	dis.	1.87	2.20	1.18	2.70	5.60	5.05	9.75
TOTALI		54.14	11.16			70.89	146.17	222.63

* aerazione forzata




PIANTA PIANO CANTINATO

Scala 1: 100

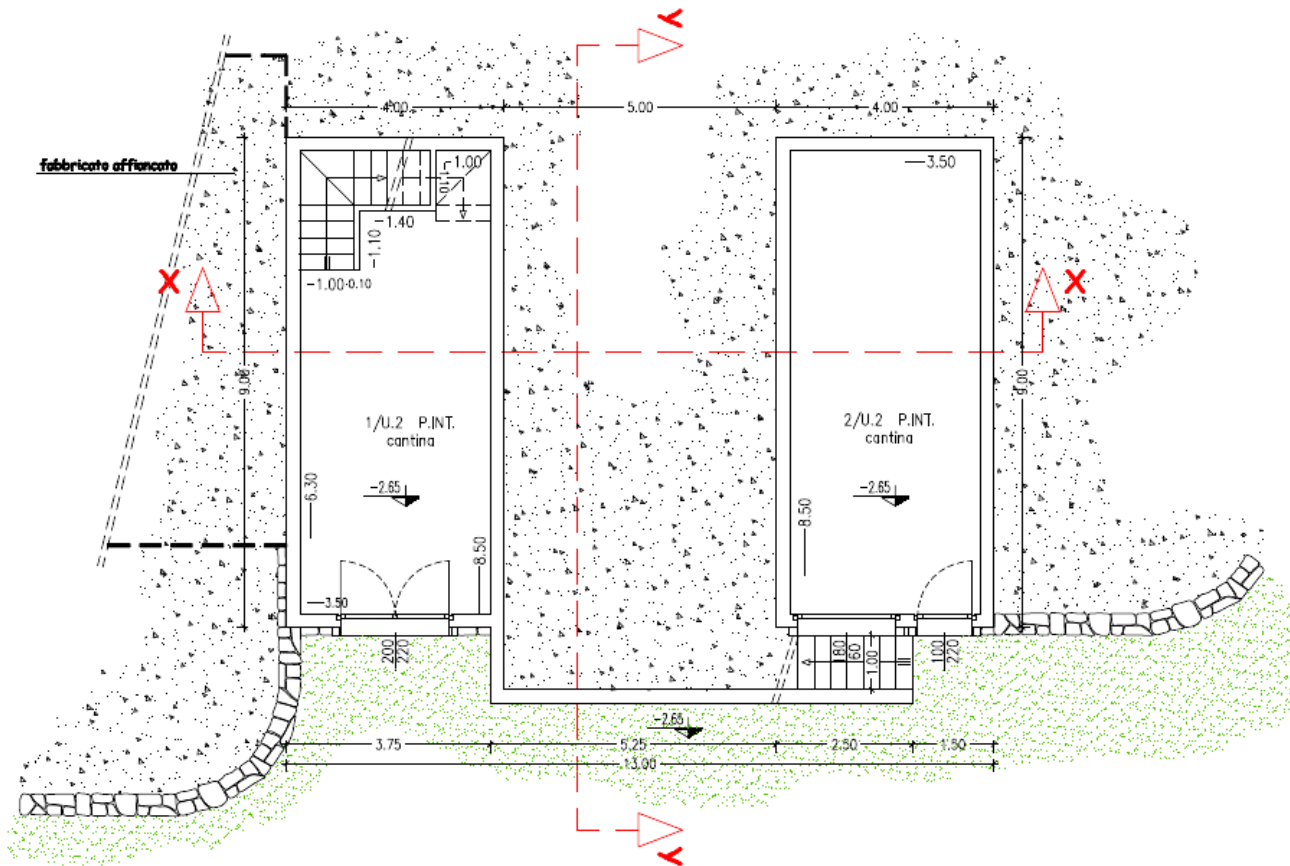


UNITA' IMMOBILIARE: U.2 P.INT.

Cod. Vano	Destinazione d'uso	Sup. Pavimento	Sup. Illuminante	S.I./S.P.	Altezza	Perimetro	Volume	S. Intonaco
1	cantina	25.79	4.40	0.17	2.40	24.00	61.90	78.99
2	cantina	29.75	3.28	0.11	2.40	24.00	71.40	84.07
TOTALI		55.54	7.68			48.00	142.22	170.26

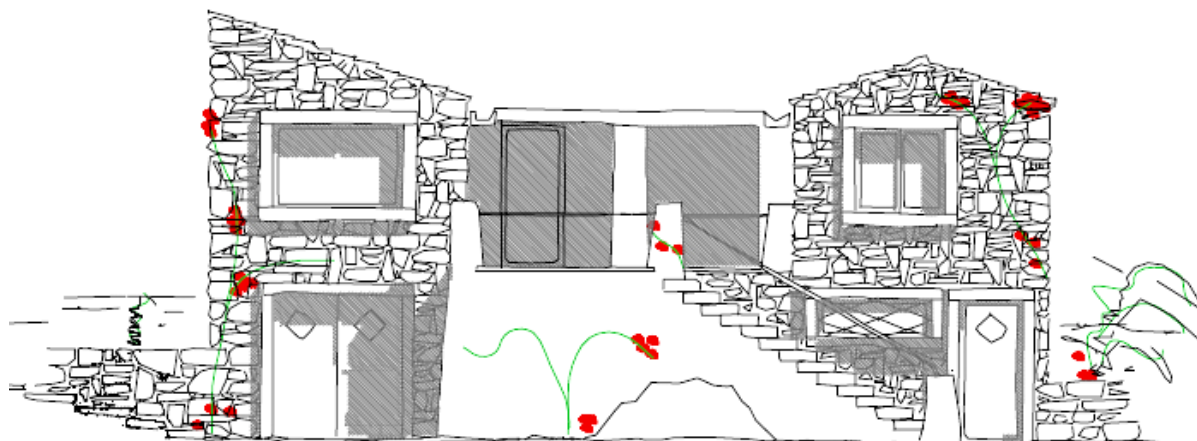

PROSPETTO FRONTALE

Scala 1: 100

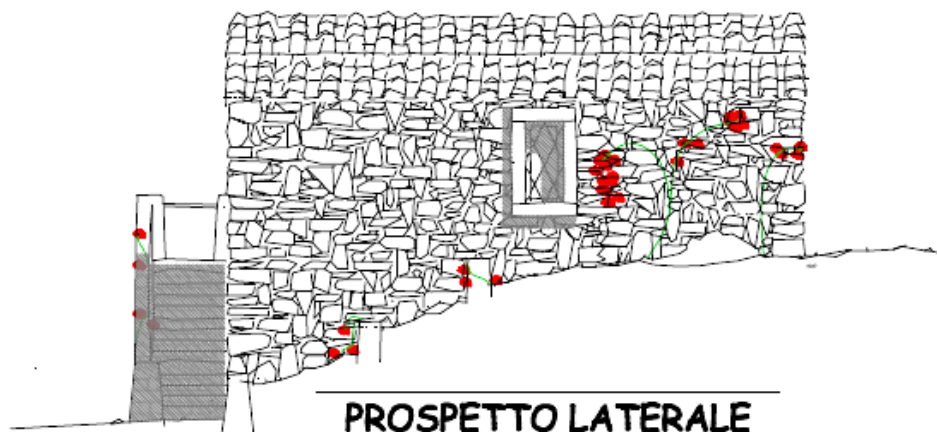


PROSPETTO LATERALE

Scala 1: 100




PROSPETTO POSTERIORE

Scala 1: 100

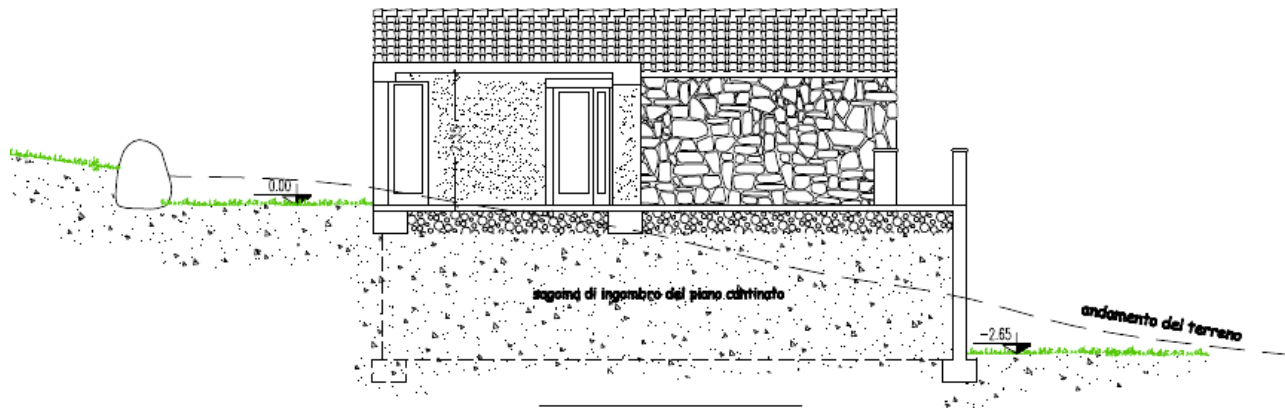

SEZIONE Y-Y

Scala 1: 100

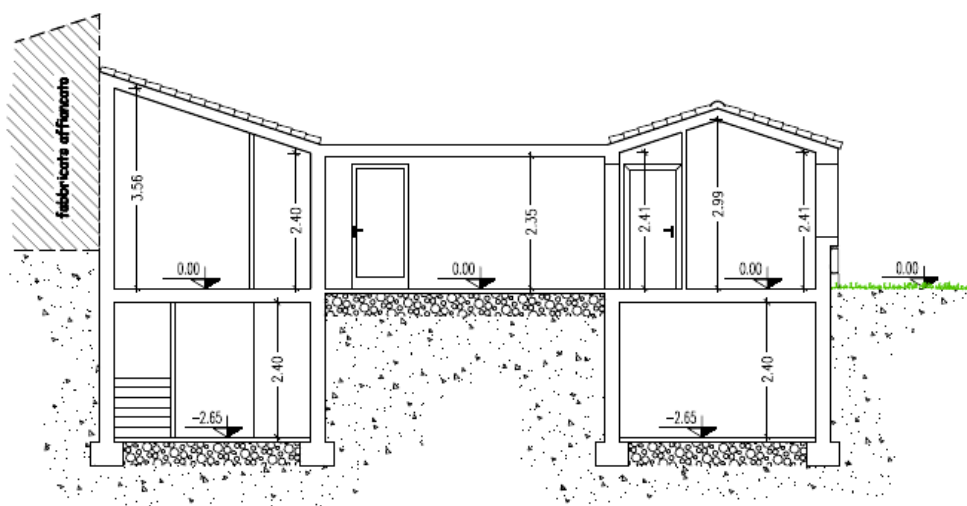

SEZIONE X-X


Scala 1: 100



sardahousing.com

+39 070 748016


info@sardahousing.com

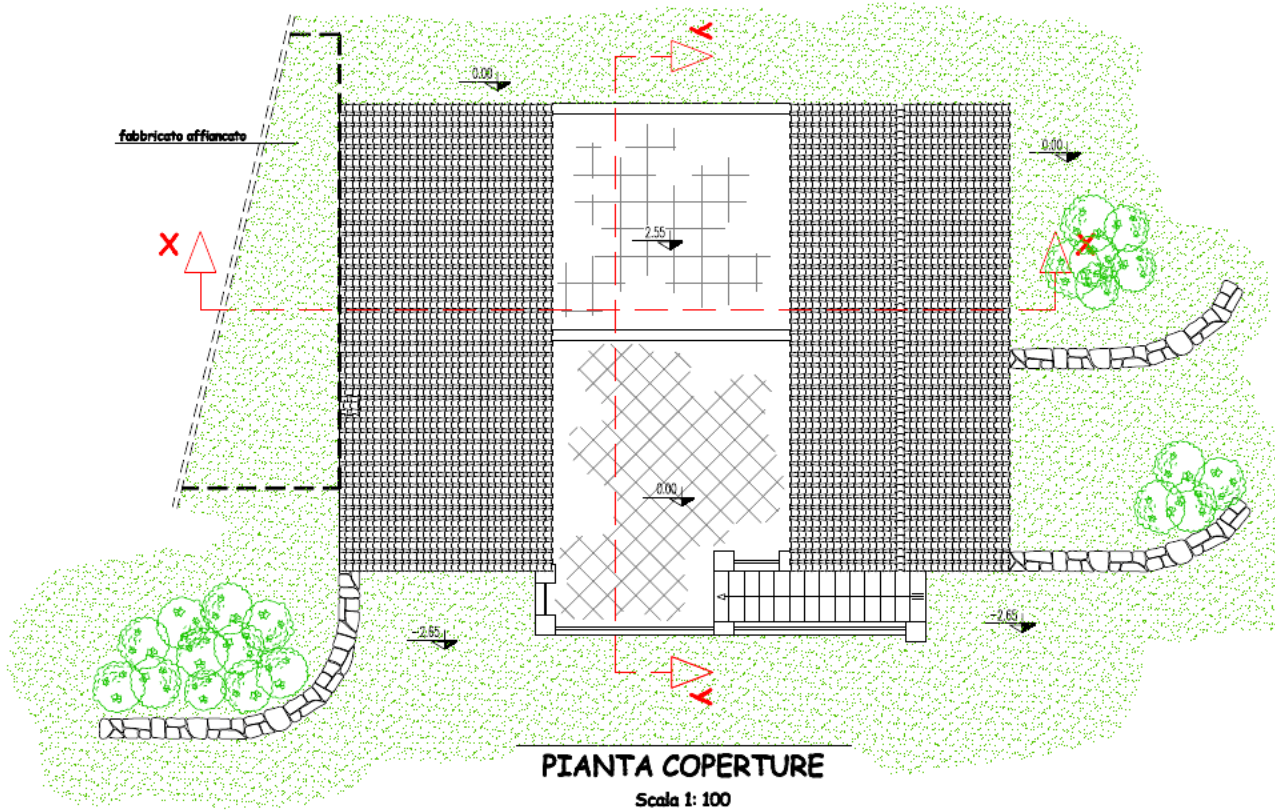



IPOTESI DI ADATTABILITA' ALLA L. 13/89

Scala 1: 100

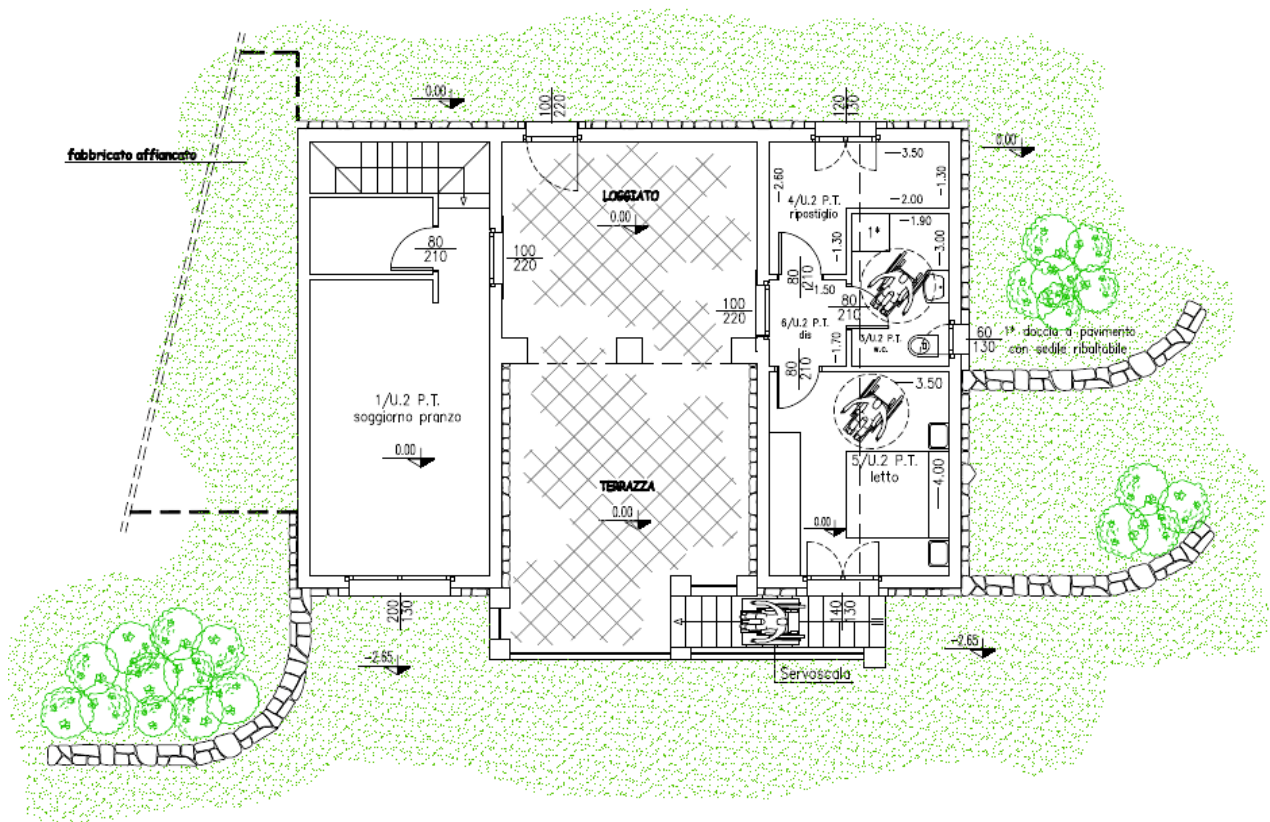




sardahousing.com

+39 070 748016

info@sardahousing.com

TAV 18 TIPO Ds-Model

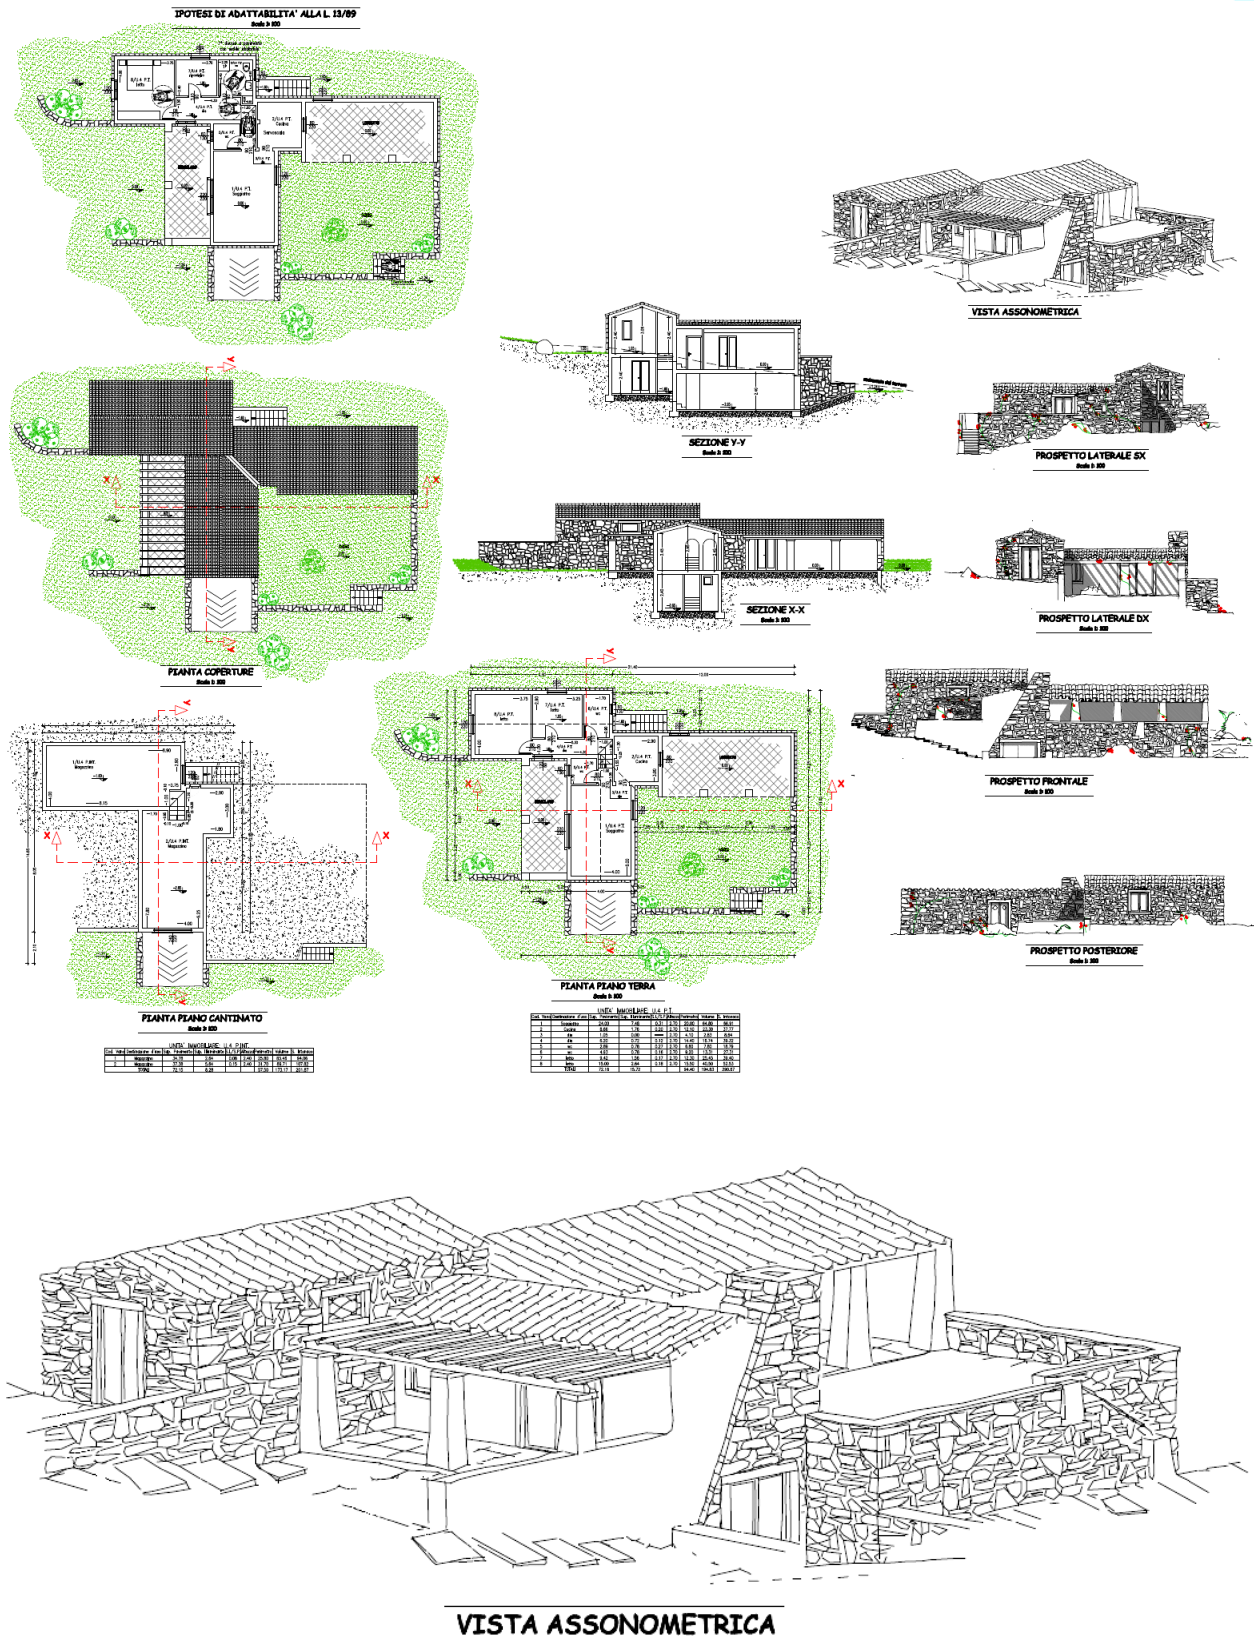




sardahousing.com

+39 070 748016

info@sardahousing.com

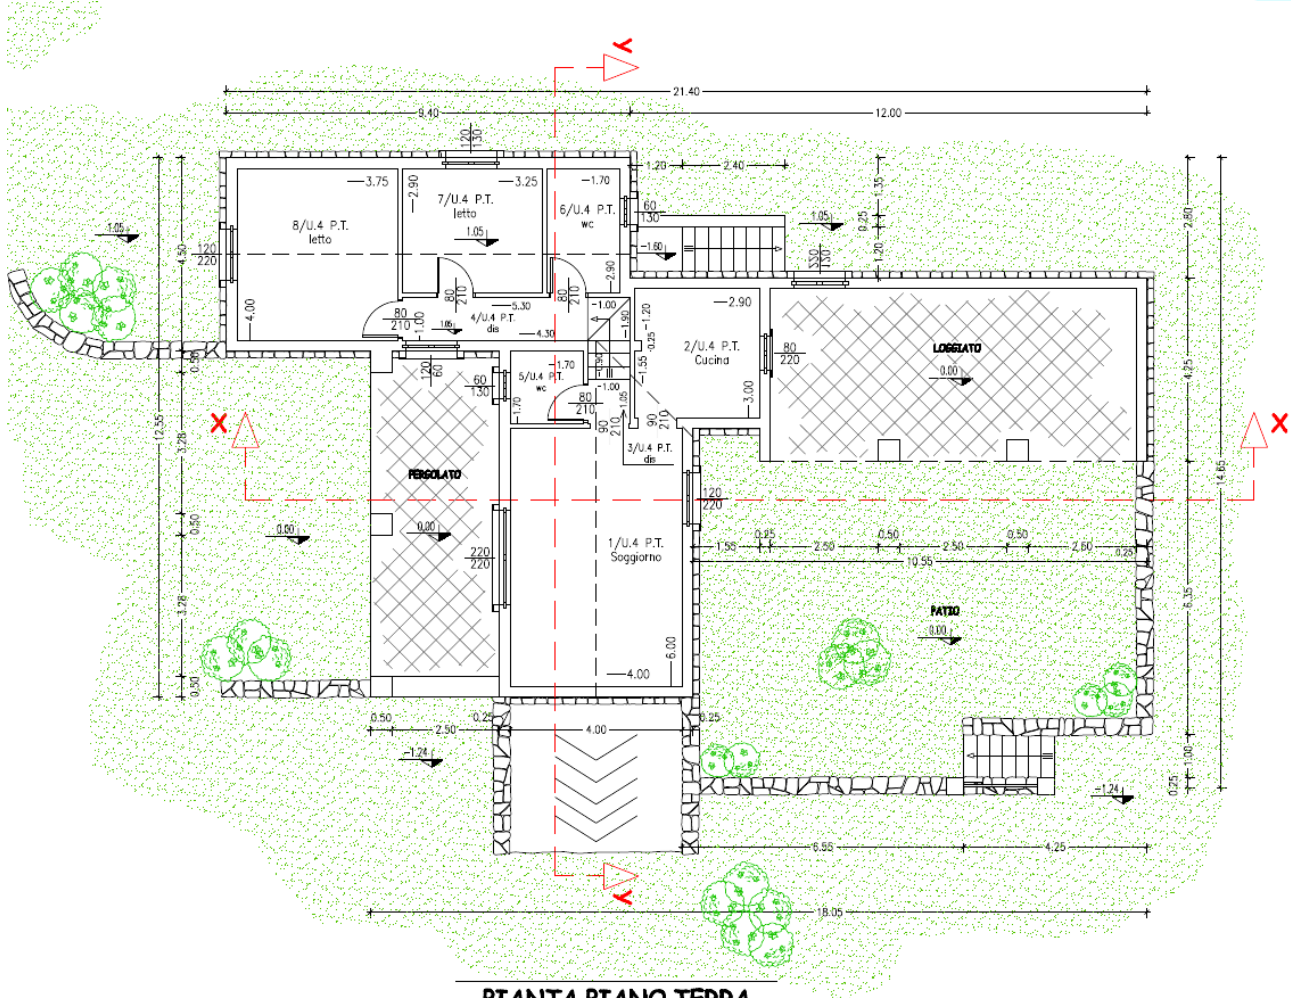


PIANTA PIANO TERRA

Scala 1: 100

UNITA' IMMOBILIARE: U.4 P.T.

Cod. Vano	Destinazione d'uso	Sup. Pavimento	Sup. Illuminante	S.L./S.P.	Altezza	Perimetro	Volume	S. Intonaco
1	Soggiorno	24.00	7.48	0.31	2.70	20.00	64.80	66.91
2	Cucina	8.66	1.76	0.20	2.70	12.10	23.39	37.77
3	dis	1.05	0.00	==	2.70	4.10	2.83	8.64
4	dis	6.20	0.72	0.12	2.70	14.40	16.74	39.32
5	wc	2.89	0.78	0.27	2.70	6.80	7.80	18.79
6	wc	4.93	0.78	0.16	2.70	9.20	13.31	27.31
7	letto	9.42	1.56	0.17	2.70	12.30	25.45	39.40
8	letto	15.00	2.64	0.18	2.70	15.50	40.50	52.53
TOTALI		72.16	15.72			94.40	194.83	290.67

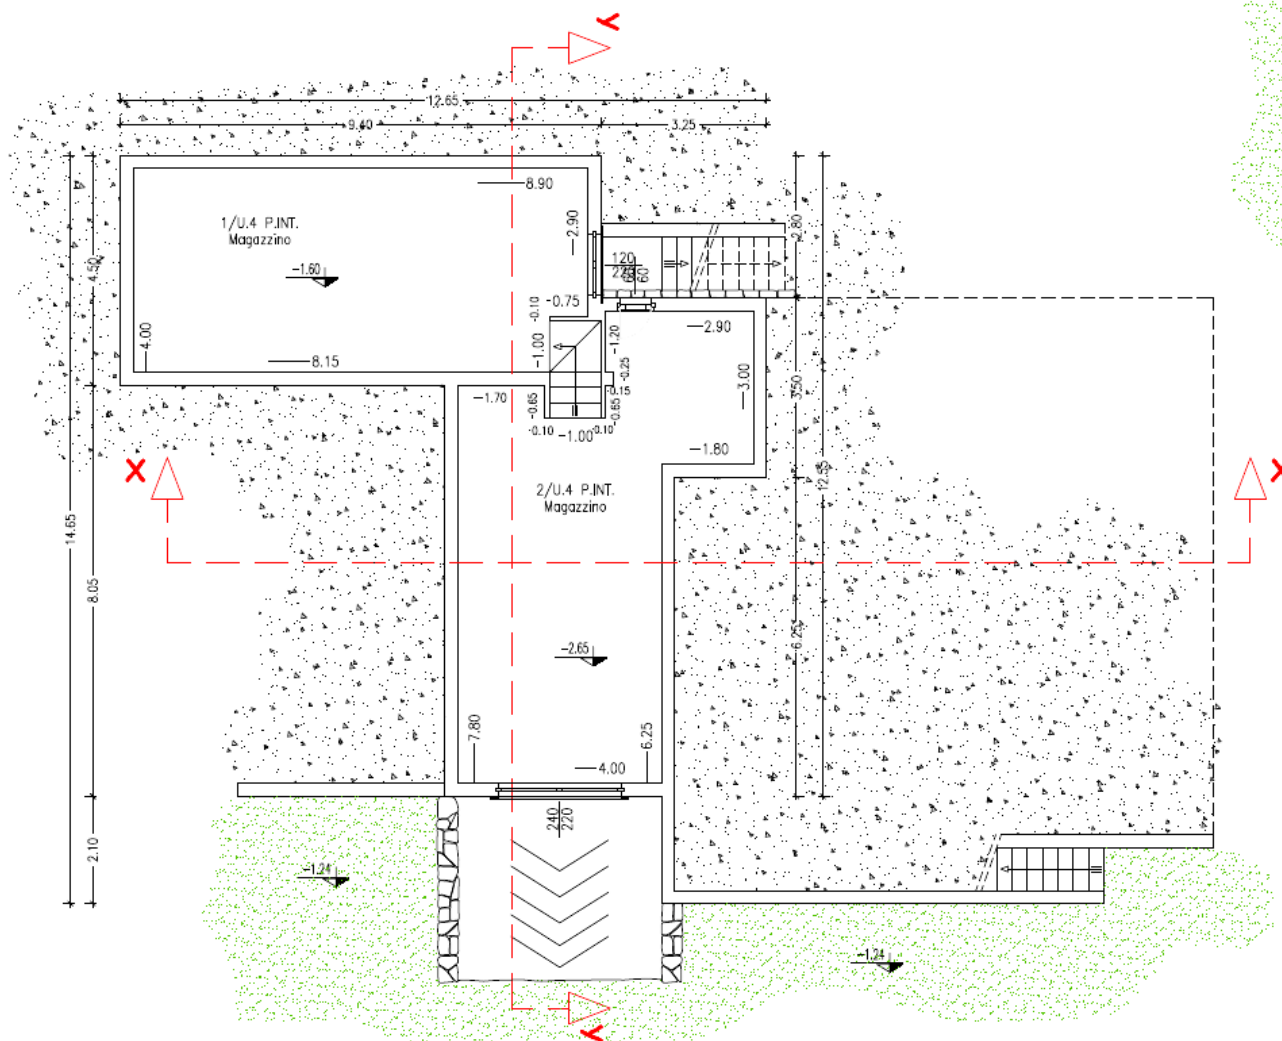

PIANTA PIANO CANTINATO

Scala 1: 100

UNITA' IMMOBILIARE: U.4 P.INT.


Cod. Vano	Destinazione d'uso	Sup. Pavimento	Sup. Illuminante	S.I./S.P.	Altezza	Perimetro	Volume	S. Intonaco
1	Magazzino	34.78	2.64	0.08	2.40	25.80	83.46	94.06
2	Magazzino	37.38	5.64	0.15	2.40	31.70	89.71	107.82
TOTALI		72.15	8.28			57.50	173.17	201.87



sardahousing.com


+39 070 748016

info@sardahousing.com

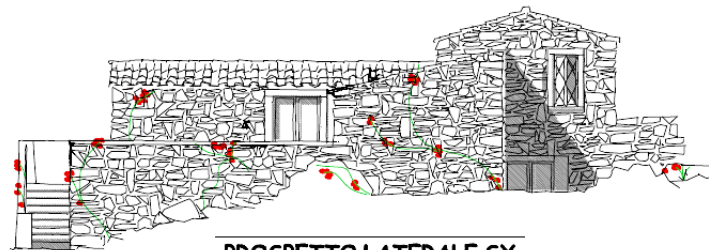


PROSPETTO LATERALE SX

Scala 1: 100

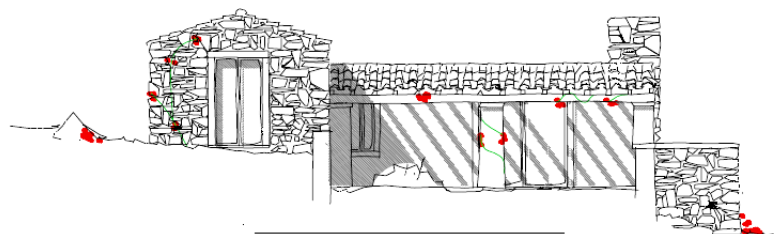


PROSPETTO LATERALE DX

Scala 1: 100

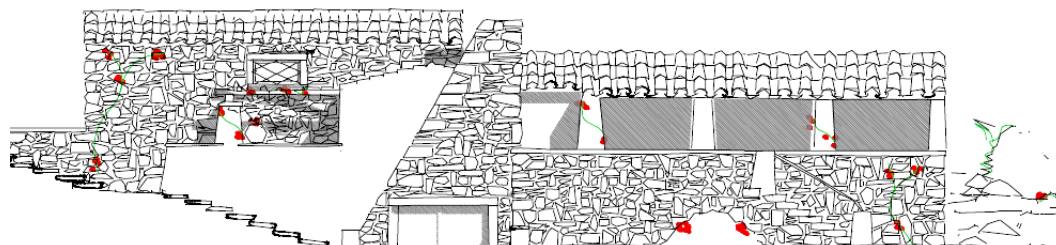

PROSPETTO FRONTALE

Scala 1: 100

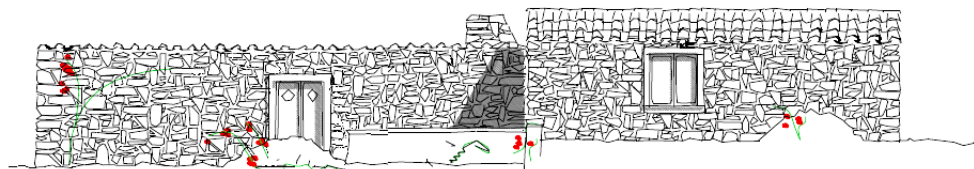


PROSPETTO POSTERIORE

Scala 1: 100




sardahousing.com

+39 070 748016 info@sardahousing.com

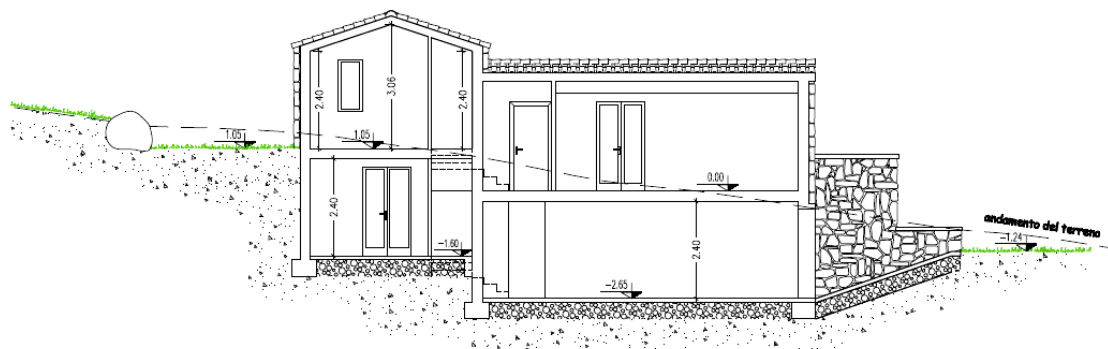

SEZIONE Y-Y

Scala 1: 100

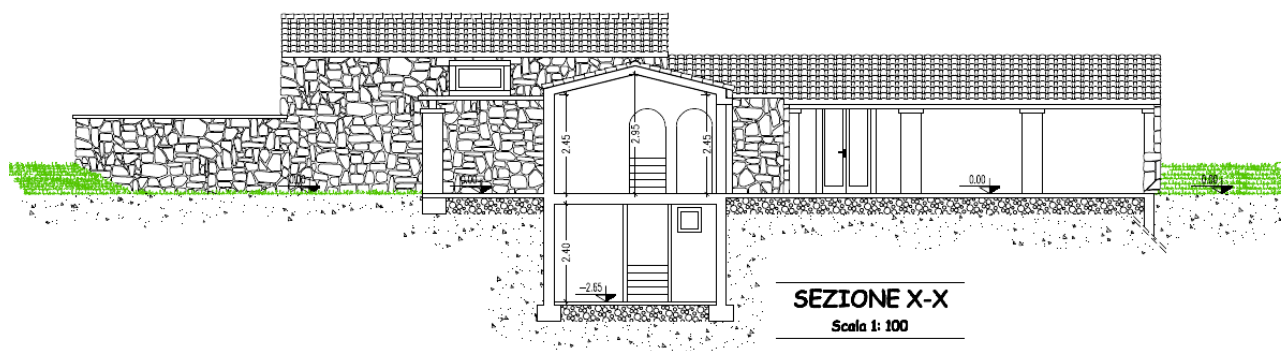

SEZIONE X-X

Scala 1: 100





Scala 1: 100

