


Stone Villas

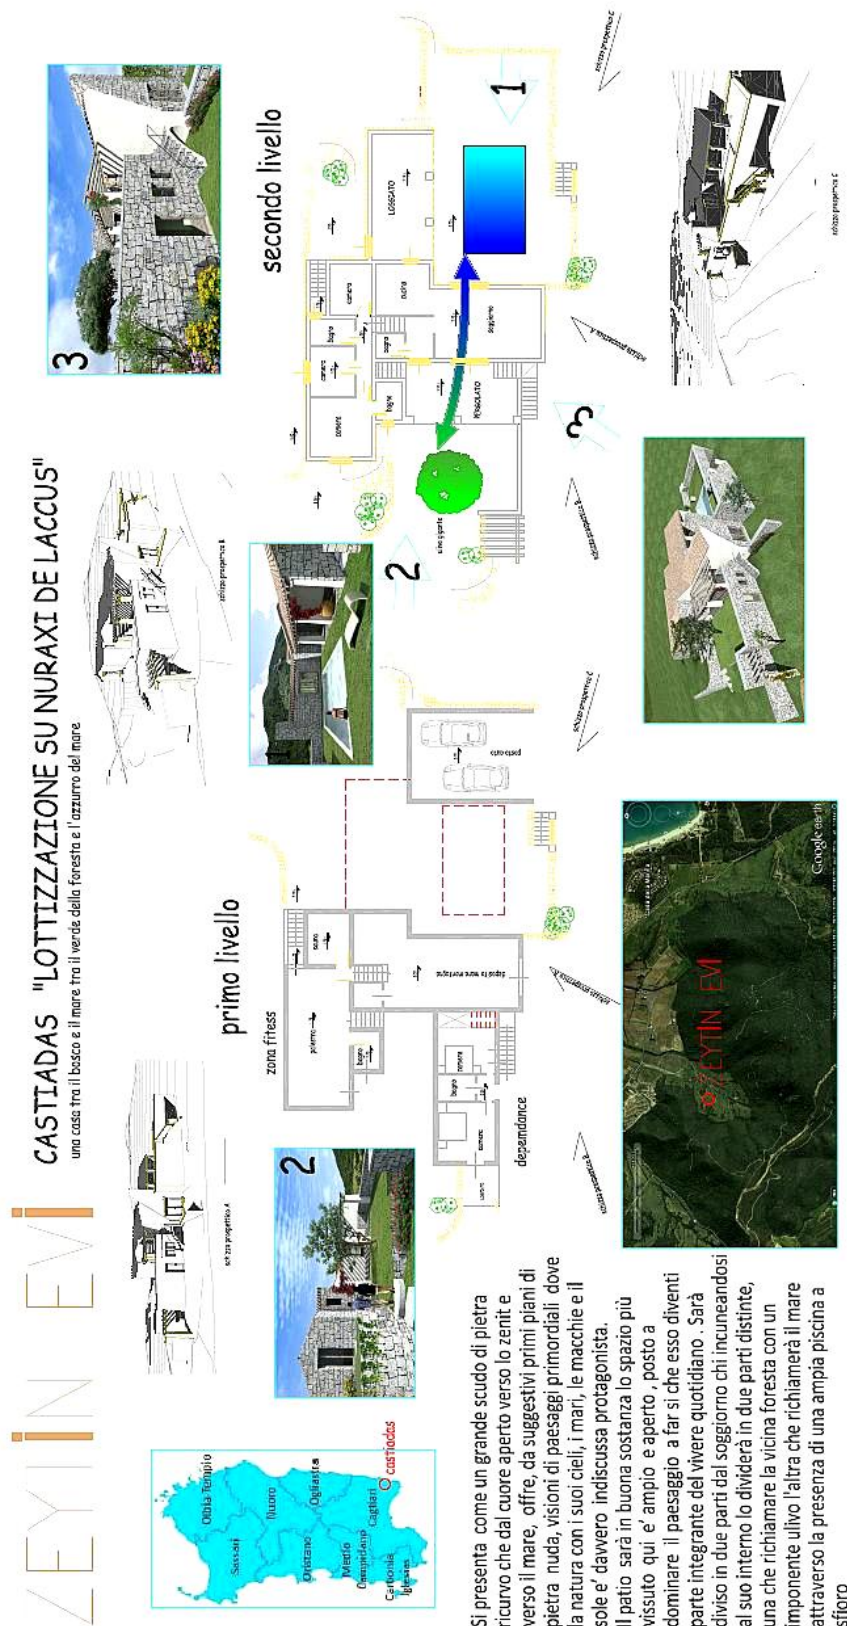




Si presenta come un grande scudo di pietra ricurvo che dal cuore aperto verso lo zenit e verso il mare, offre, da suggestivi primi piani di pietra nuda, visioni di paesaggi primordiali dove la natura con i suoi cieli, i mari, le macchie e il sole e' davvero indiscussa protagonista.

Il patio sarà in buona sostanza lo spazio più vissuto qui: e' ampio e aperto, posto a dominare il paesaggio a far sì che esso diventi parte integrante del vivere quotidiano. Sarà diviso in due parti dal soggiorno che incuneandosi al suo interno lo dividerà in due parti distinte, una che richiamerà la vicina foresta con un imponente ulivo l'altra che richiamerà il mare attraverso la presenza di una ampia piscina a sfioro.



TAV 12 TIPO E

IPOTESI DI ADATTABILITÀ ALLA L. 13/89
PIANO PRIMO
Scala 1:500

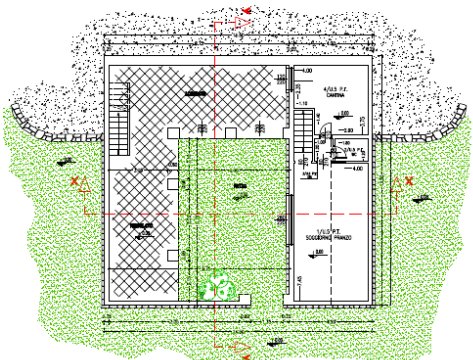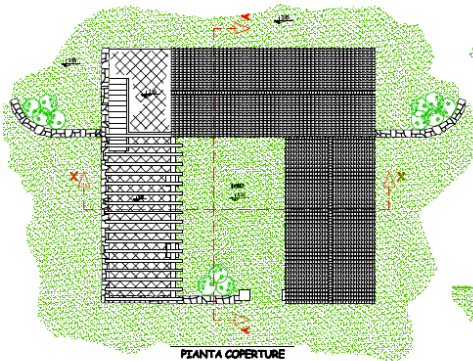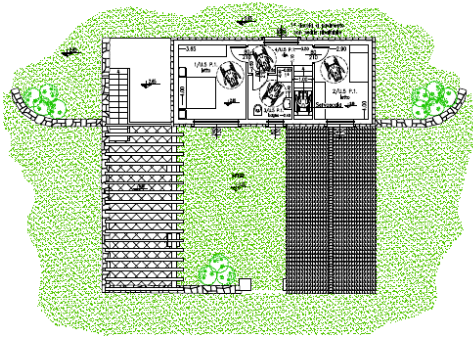

PIANTA PIANO TERRA
Scala 1:500


DATI GENERALI		DATI STRUTTURALI		DATI AMBIENTALI	
Descrizione	Valore	Descrizione	Valore	Descrizione	Valore
Area Totale	1000	Area Costruita	500	Area Verde	500
Area Usabile	800	Area Riscaldata	400	Area Non Riscaldata	400
Area Riscaldata	400	Area Non Riscaldata	400	Area Verde	500
Area Verde	500	Area Non Verde	500	Area Riscaldata	400



SEZIONE Y-Y
Scala 1:500



SEZIONE X-X
Scala 1:500

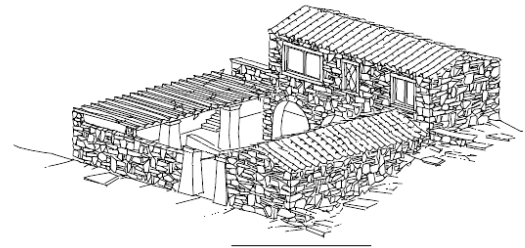

VISTA ASSONOMETRICA




PROSPETTO LATERALE DX
Scala 1:500




PROSPETTO LATERALE SX
Scala 1:500



PROSPETTO POSTERIORE
Scala 1:500

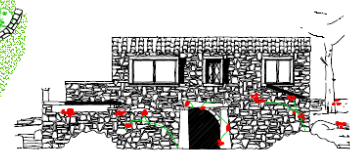

PROSPETTO FRONTALE
Scala 1:500

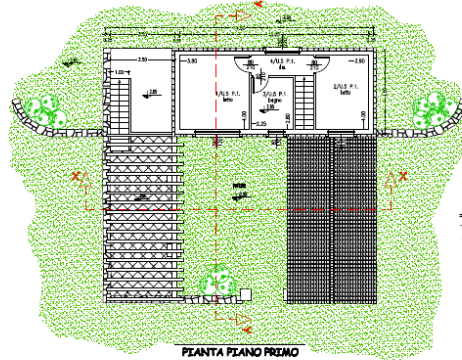

PIANTA PIANO PRIMO
Scala 1:500


DATI GENERALI		DATI STRUTTURALI		DATI AMBIENTALI	
Descrizione	Valore	Descrizione	Valore	Descrizione	Valore
Area Totale	1000	Area Costruita	500	Area Verde	500
Area Usabile	800	Area Riscaldata	400	Area Non Riscaldata	400
Area Riscaldata	400	Area Non Riscaldata	400	Area Verde	500
Area Verde	500	Area Non Verde	500	Area Riscaldata	400




sardahousing.com

+39 070 748016

info@sardahousing.com

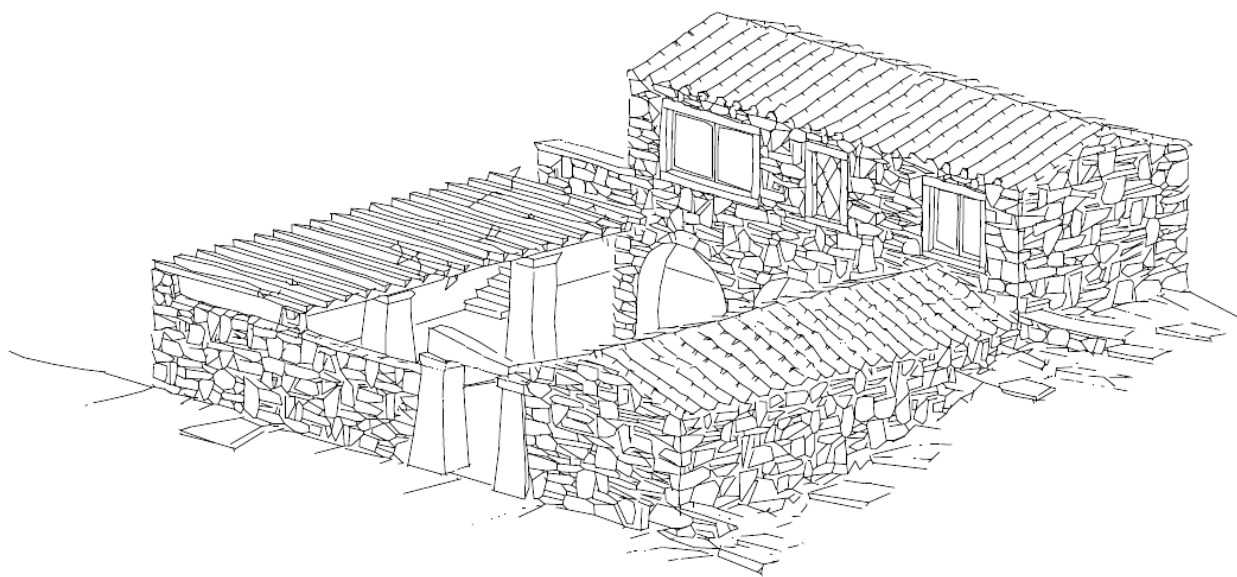

VISTA ASSONOMETRICA

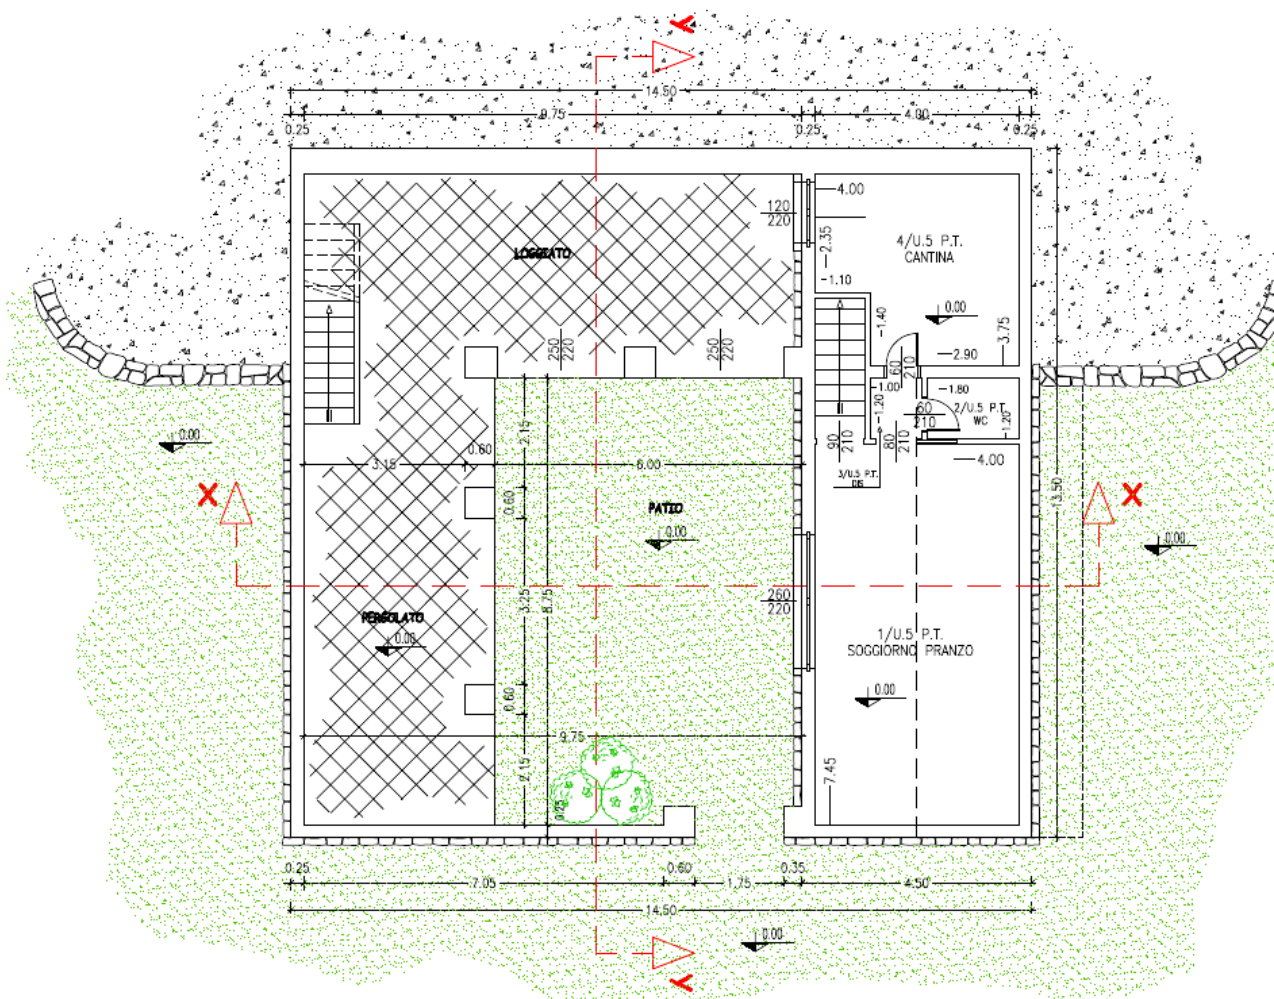


PIANTA PIANO TERRA

Scala 1: 100

UNITA' IMMOBILIARE: U.5 P.T.

Cod. Vano	Destinazione d'uso	Sup. Pavimento	Sup. Illuminante	S.I./S.P.	Altezza	Perimetro	Volume	S. Intonaco
1	SOGGIORNO PRANZO	29.80	5.72	0.19	2.70	22.90	80.46	82.43
2	WC	2.16	0.00	===	2.70	6.00	5.83	17.10
3	DIS	1.20	0.00	===	2.70	4.40	3.24	8.88
4	CANTINA	13.46	2.64	0.20	2.40	15.50	32.30	46.76
TOTALI		46.62	8.36			48.80	121.84	155.17

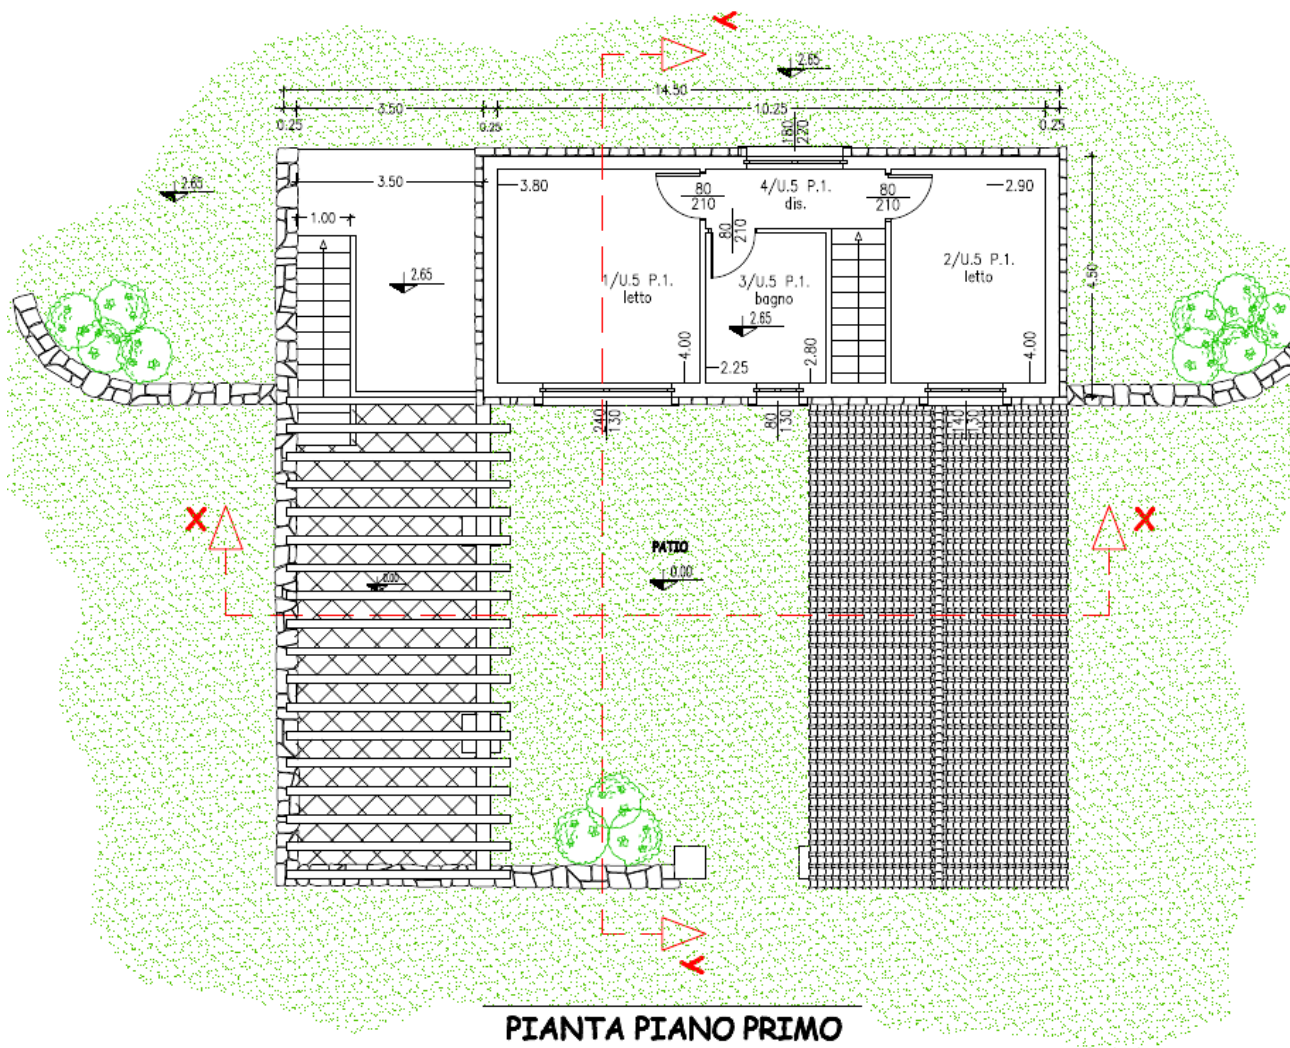

PIANTA PIANO PRIMO

Scala 1: 100


UNITA' IMMOBILIARE: U.5 P.1.

Cod. Vano	Destinazione d'uso	Sup. Pavimento	Sup. Illuminante	S.I./S.P.	Altezza	Perimetro	Volume	S. Intonaco
1	letto	15.20	3.12	0.21	2.70	15.60	41.04	52.94
2	letto	11.60	1.82	0.16	2.70	13.80	31.32	45.36
3	bagno	6.30	1.04	0.17	2.70	10.10	17.01	31.27
4	dis.	3.69	3.96	1.07	2.70	8.90	9.95	19.56
TOTALI		36.79	9.94			48.40	99.32	149.13




sardahousing.com

+39 070 748016 info@sardahousing.com

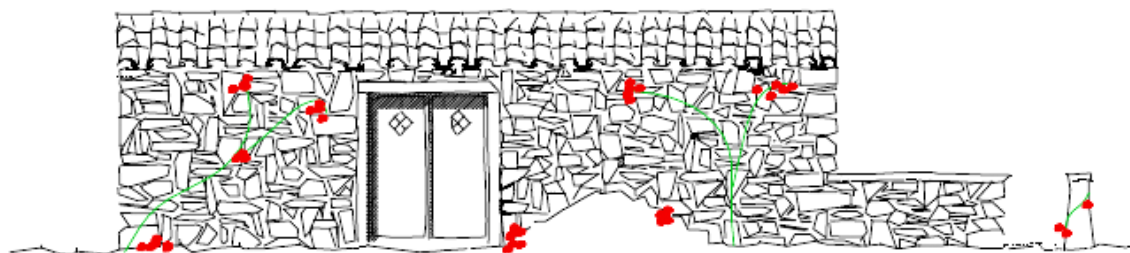

PROSPETTO POSTERIORE

Scala 1: 100

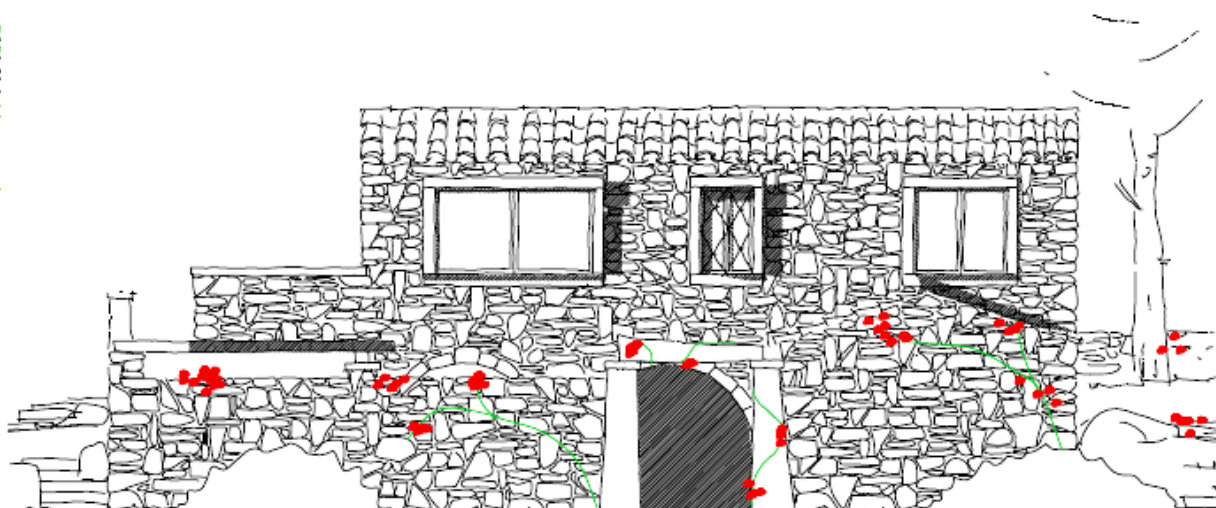

PROSPETTO FRONTALE


Scala 1: 100



sardahousing.com


+39 070 748016

info@sardahousing.com

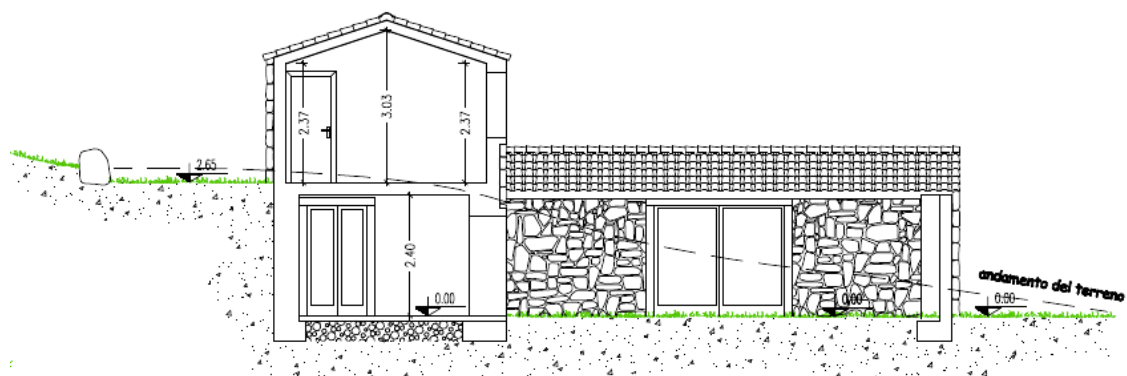

SEZIONE Y-Y

Scala 1: 100

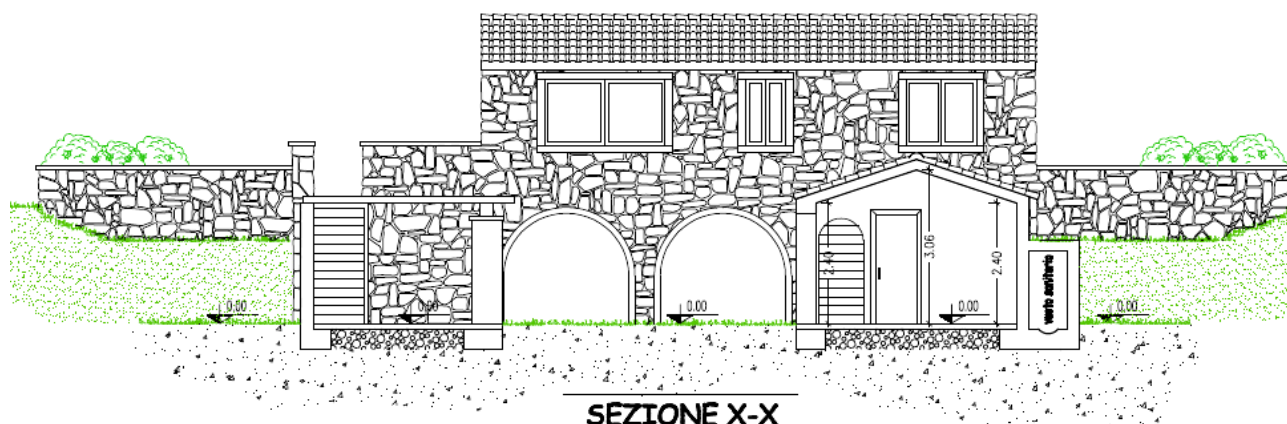


SEZIONE X-X

Scala 1: 100




sardahousing.com

+39 070 748016 info@sardahousing.com

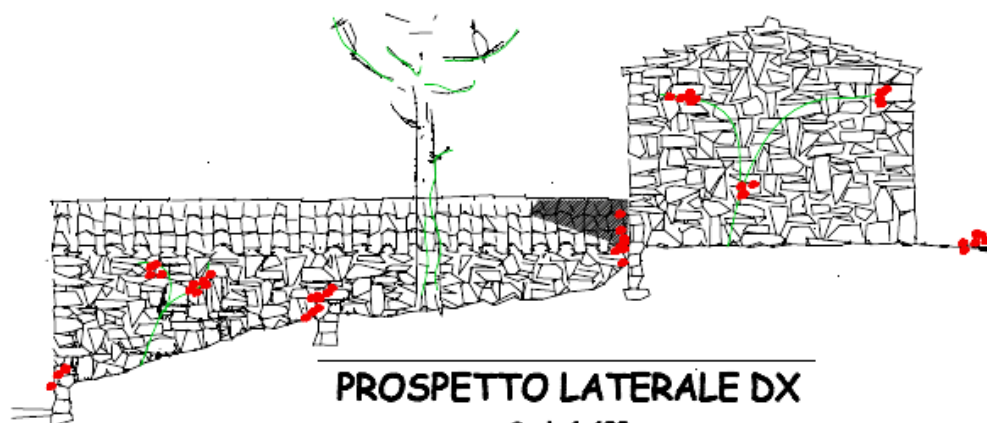

PROSPETTO LATERALE DX

Scala 1: 100

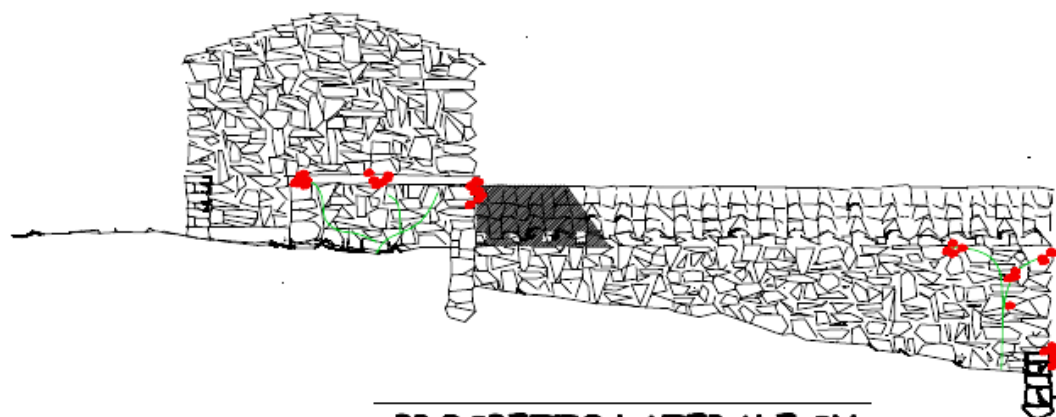

PROSPETTO LATERALE SX


Scala 1: 100



sardahousing.com

+39 070 748016

info@sardahousing.com

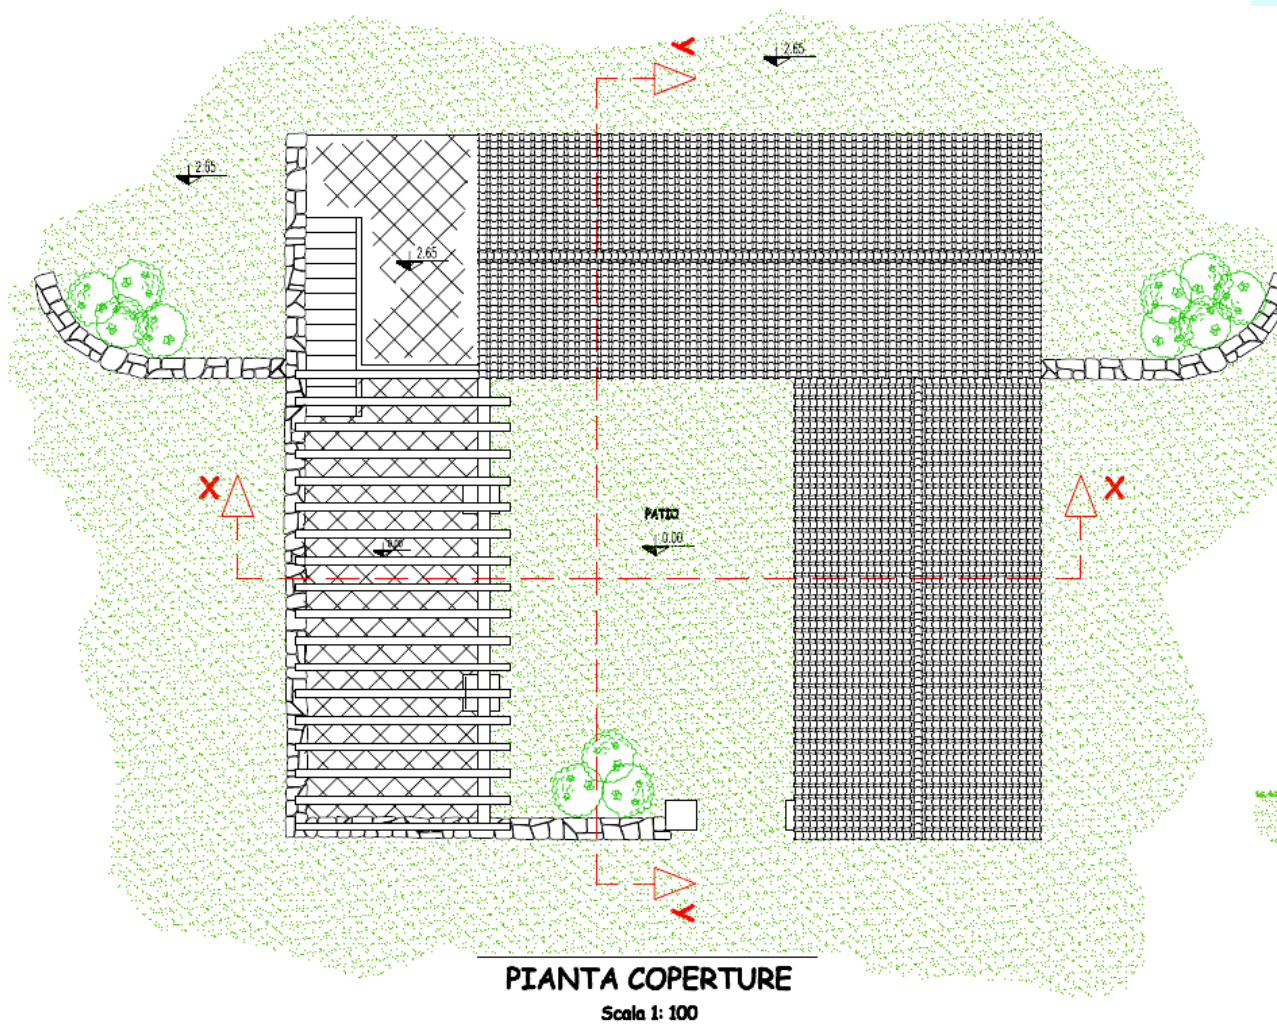

PIANTA COPERTURE

Scale 1: 100




sardahousing.com

+39 070 748016

info@sardahousing.com

IPOTESI DI ADATTABILITA' ALLA L. 13/89 PIANO PRIMO




Scala 1: 100

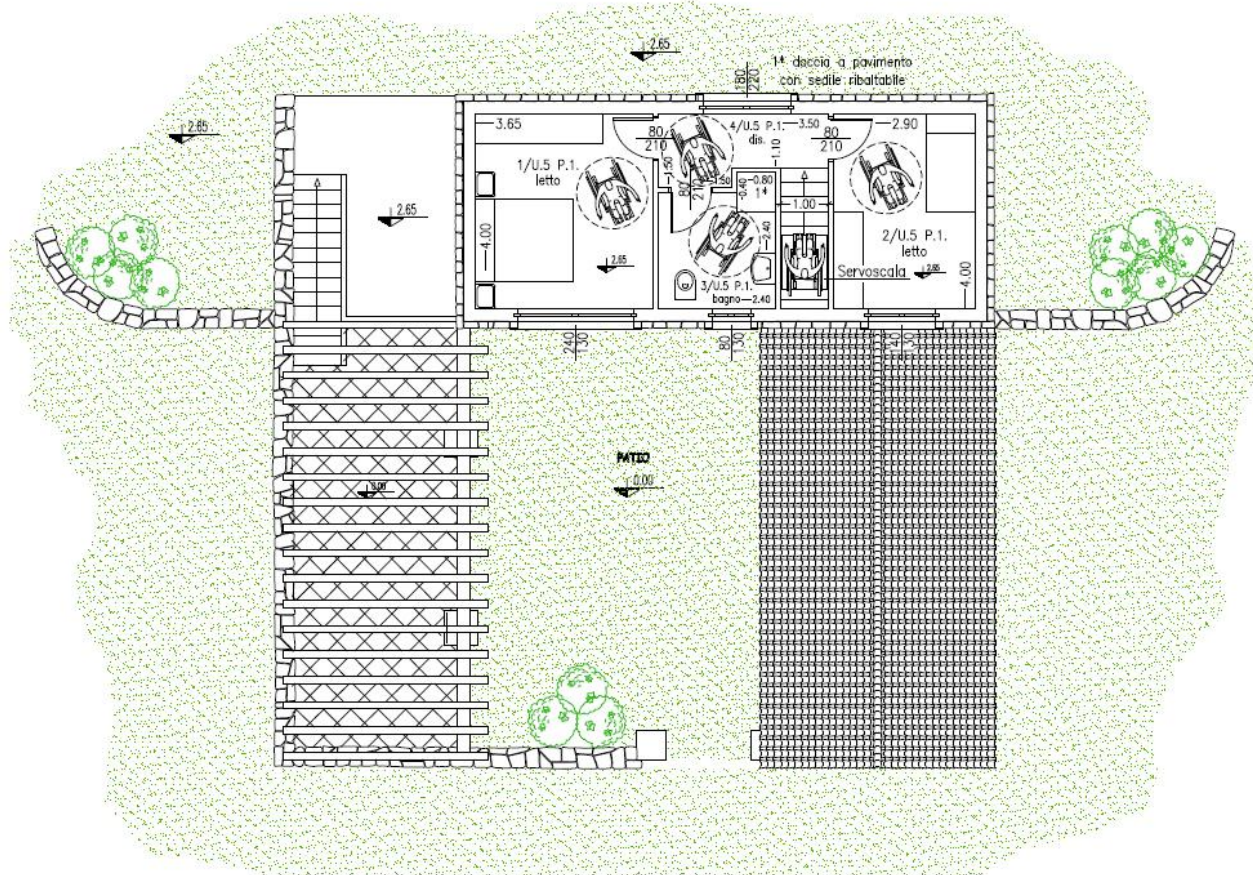






TAV 16 TIPO Bs-Model




IPOTESI DI ADATTABILITA' ALLA L. 13/89
Scala 1:500

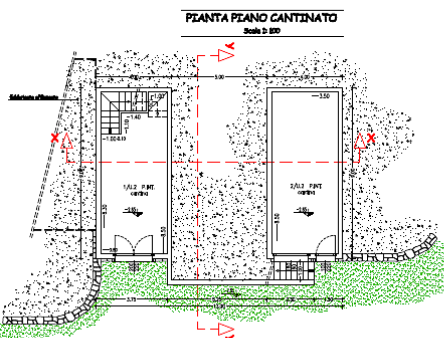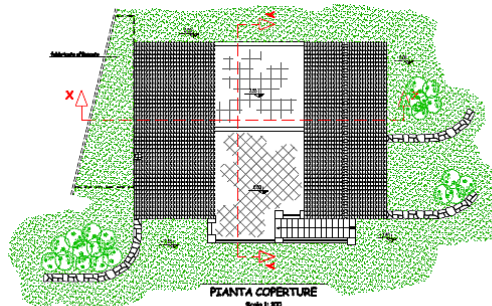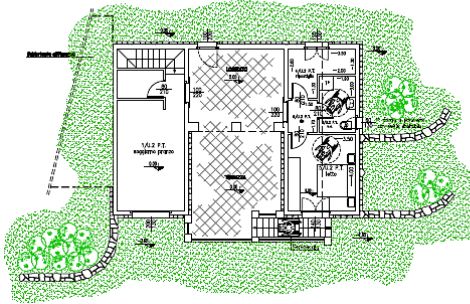

UNITA' MODULARE 1/2 P.T.									
Col.	Vol.	Costruzione	di	Vol.	Costruzione	di	Vol.	Costruzione	di
1	100.00	10.00	1.00	10.00	1.00	10.00	1.00	10.00	1.00
2	100.00	10.00	1.00	10.00	1.00	10.00	1.00	10.00	1.00
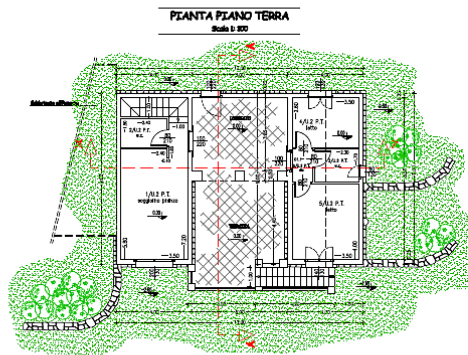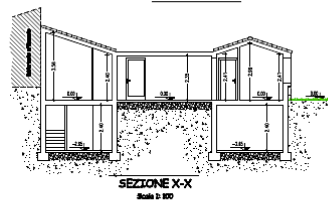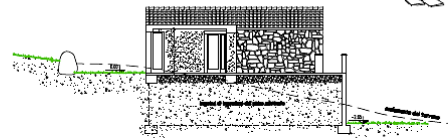

UNITA' MODULARE 1/2 P.T.									
Col.	Vol.	Costruzione	di	Vol.	Costruzione	di	Vol.	Costruzione	di
1	100.00	10.00	1.00	10.00	1.00	10.00	1.00	10.00	1.00
2	100.00	10.00	1.00	10.00	1.00	10.00	1.00	10.00	1.00
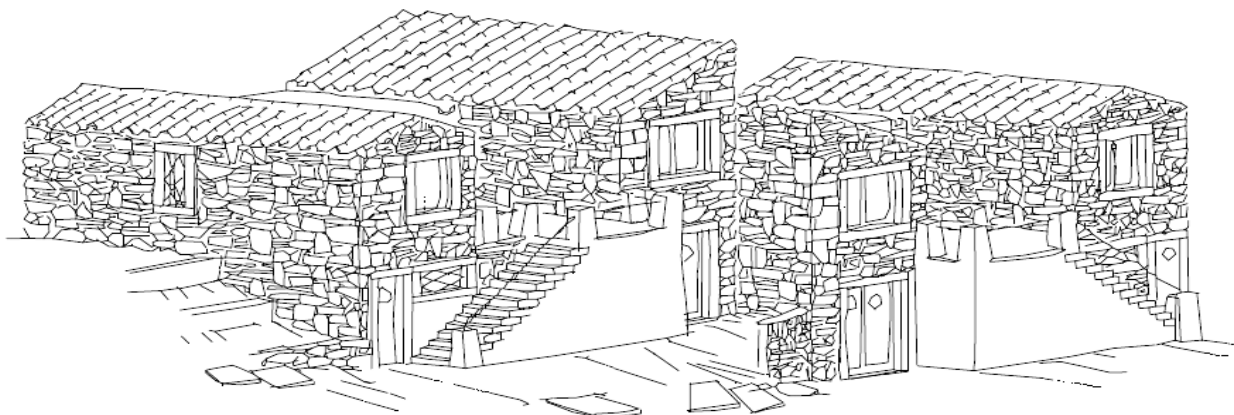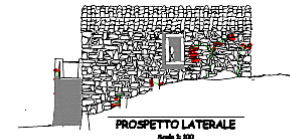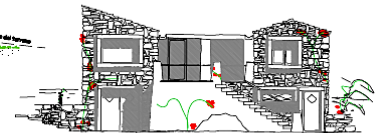


VISTA ASSONOMETRICA



PIANTA PIANO TERRA

Scala 1: 100

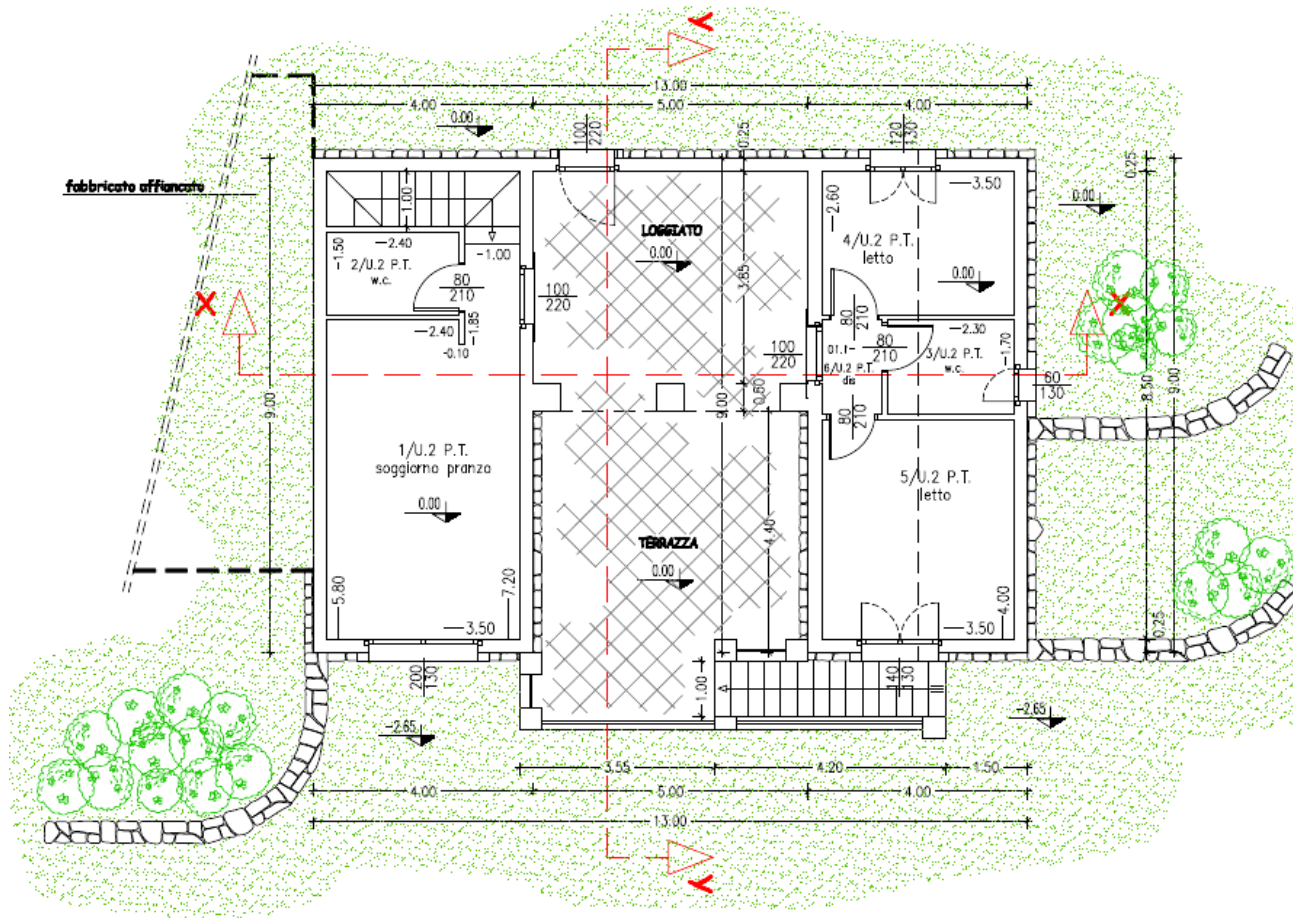

UNITA' IMMOBILIARE: U.2 P.T.


Cod. Vano	Destinazione d'uso	Sup. Pavimento	Sup. Illuminante	S.I./S.P.	Altezza	Perimetro	Volume	S. Intonaco
1	soggiorno pranzo	21.66	4.80	0.22	2.70	22.29	58.47	75.37
2	w.c.	3.60	0.00	==	2.70	7.80	9.72	22.98
3	w.c.	3.91	0.78	0.20	2.70	8.00	10.56	23.05
4	letto	9.10	1.56	0.17	2.70	12.20	24.57	38.80
5	letto	14.00	1.82	0.13	2.70	15.00	37.80	52.68
6	dis	1.87	2.20	1.18	2.70	5.60	5.05	9.75
TOTALI		54.14	11.16			70.89	146.17	222.63

* aerazione forzata



PIANTA PIANO CANTINATO

Scala 1: 100

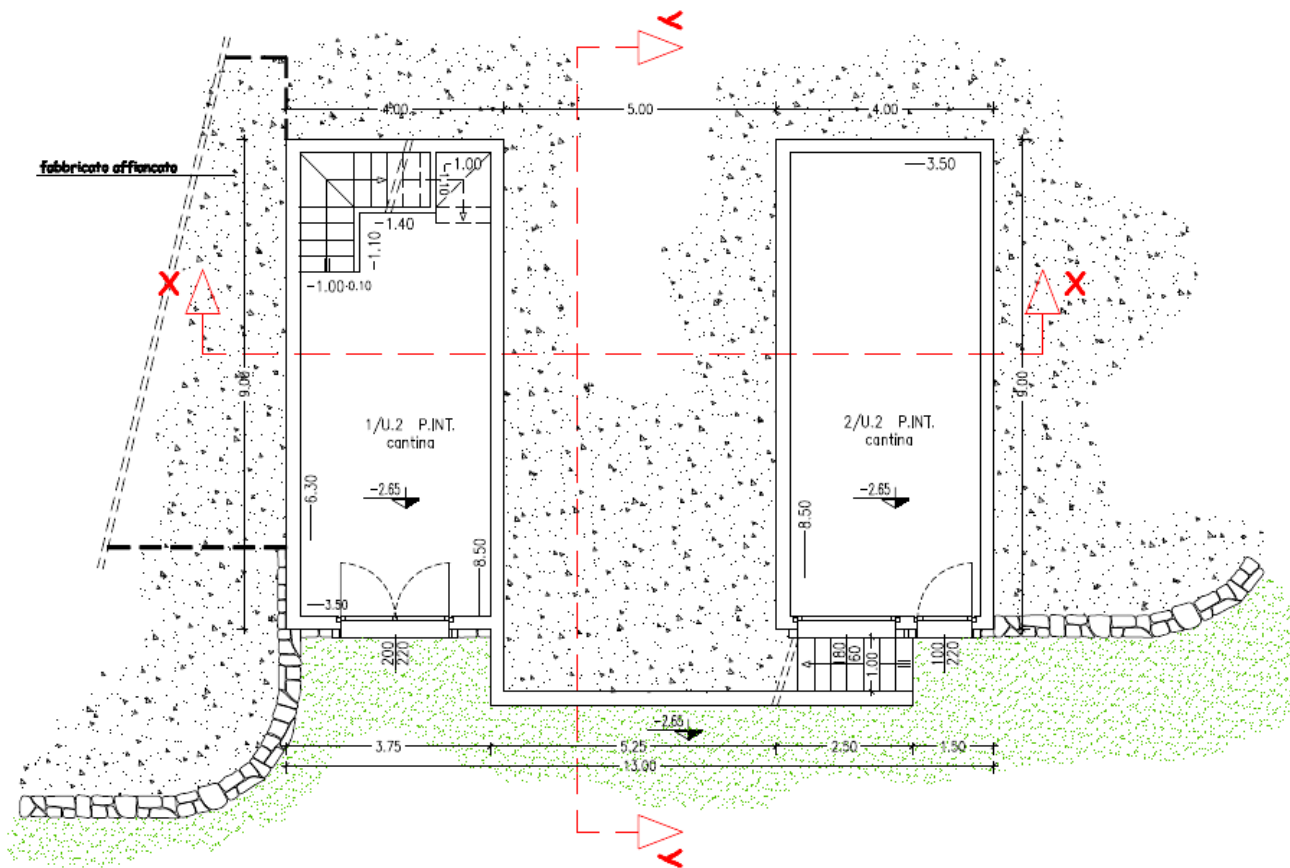


UNITA' IMMOBILIARE: U.2 P.INT.

Cod. Vano	Destinazione d'uso	Sup. Pavimento	Sup. Illuminante	S.I./S.P.	Altezza	Perimetro	Volume	S. Intonaco
1	cantina	25.79	4.40	0.17	2.40	24.00	61.90	78.99
2	cantina	29.75	3.28	0.11	2.40	24.00	71.40	84.07
TOTALI		55.54	7.68			48.00	142.22	170.26




sardahousing.com

+39 070 748016 info@sardahousing.com

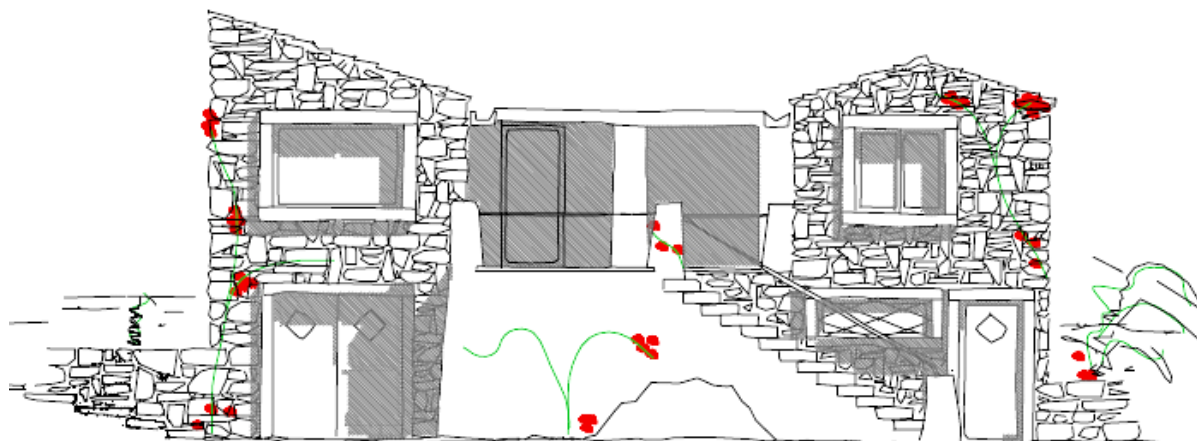

PROSPETTO FRONTALE

Scala 1: 100

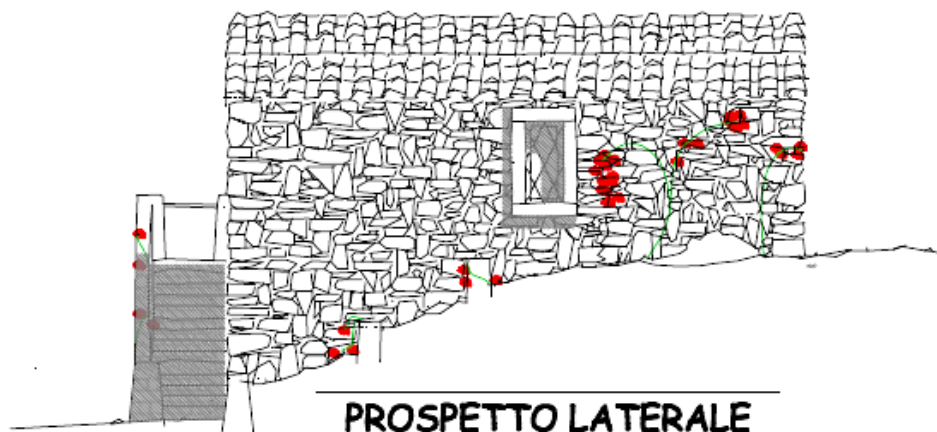


PROSPETTO LATERALE

Scala 1: 100




PROSPETTO POSTERIORE

Scala 1: 100

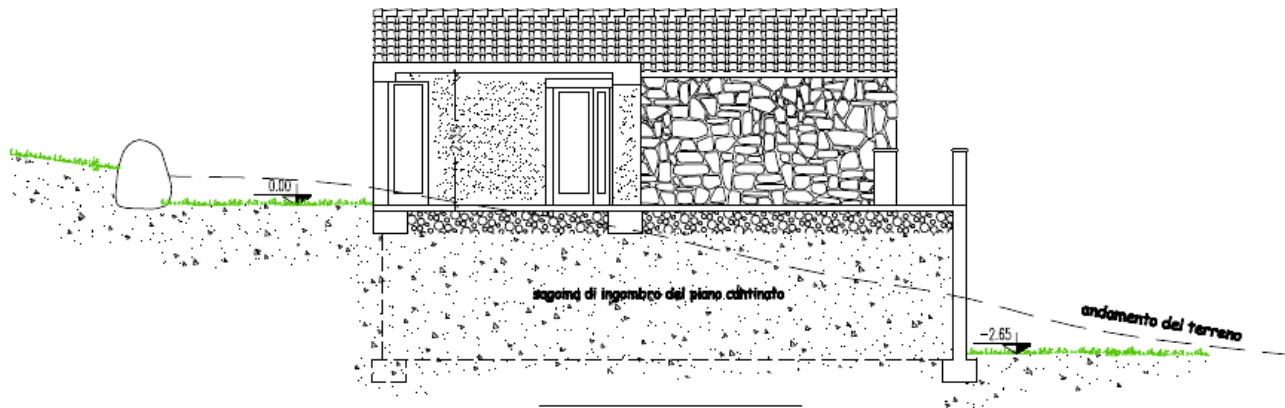

SEZIONE Y-Y

Scala 1: 100

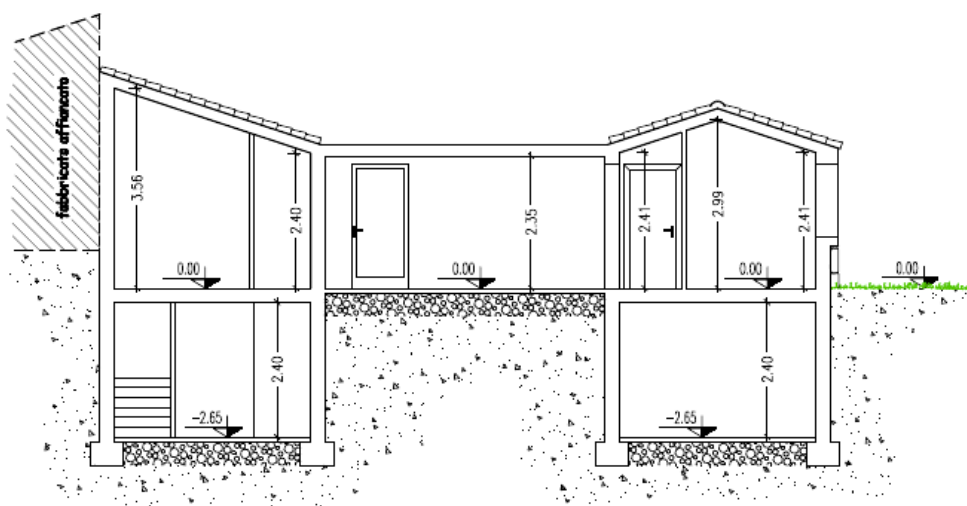

SEZIONE X-X


Scala 1: 100



sardahousing.com

+39 070 748016


info@sardahousing.com

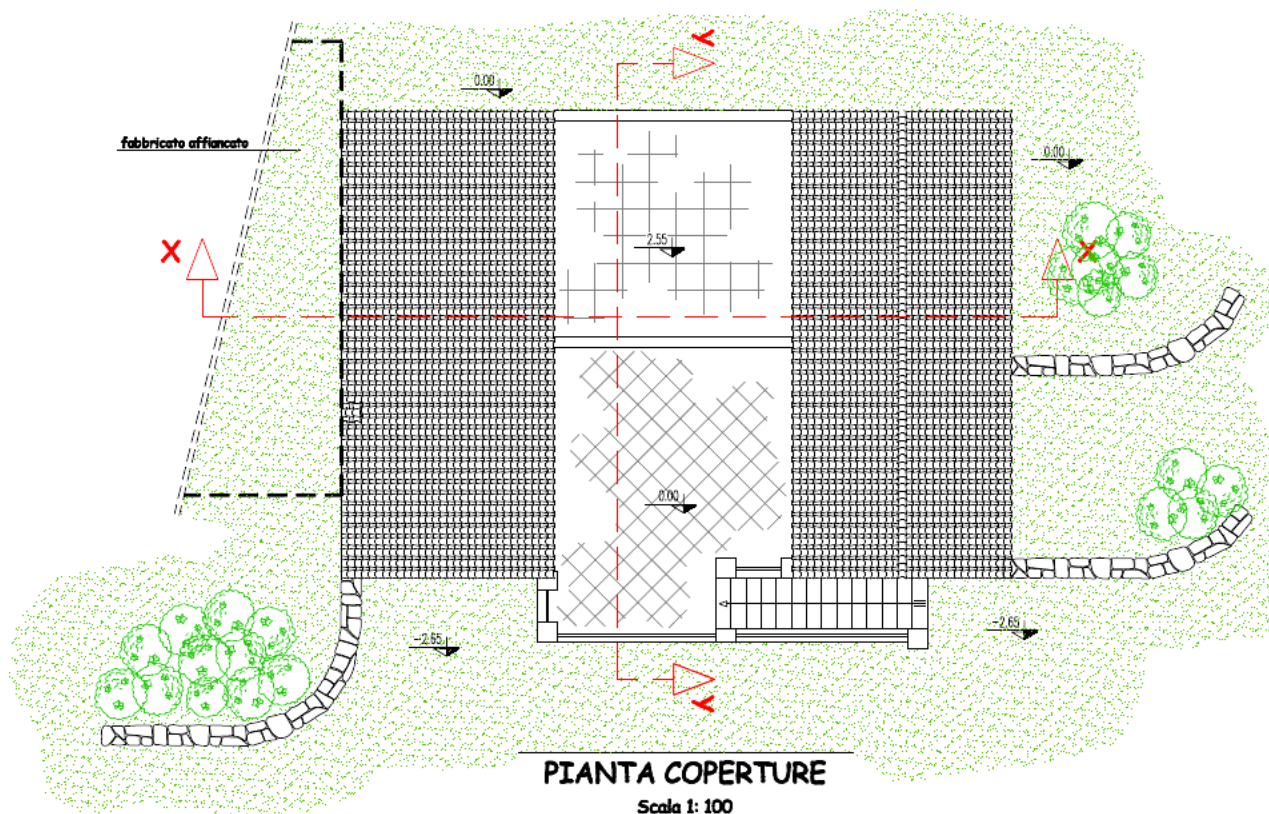



IPOTESI DI ADATTABILITA' ALLA L. 13/89


Scala 1: 100

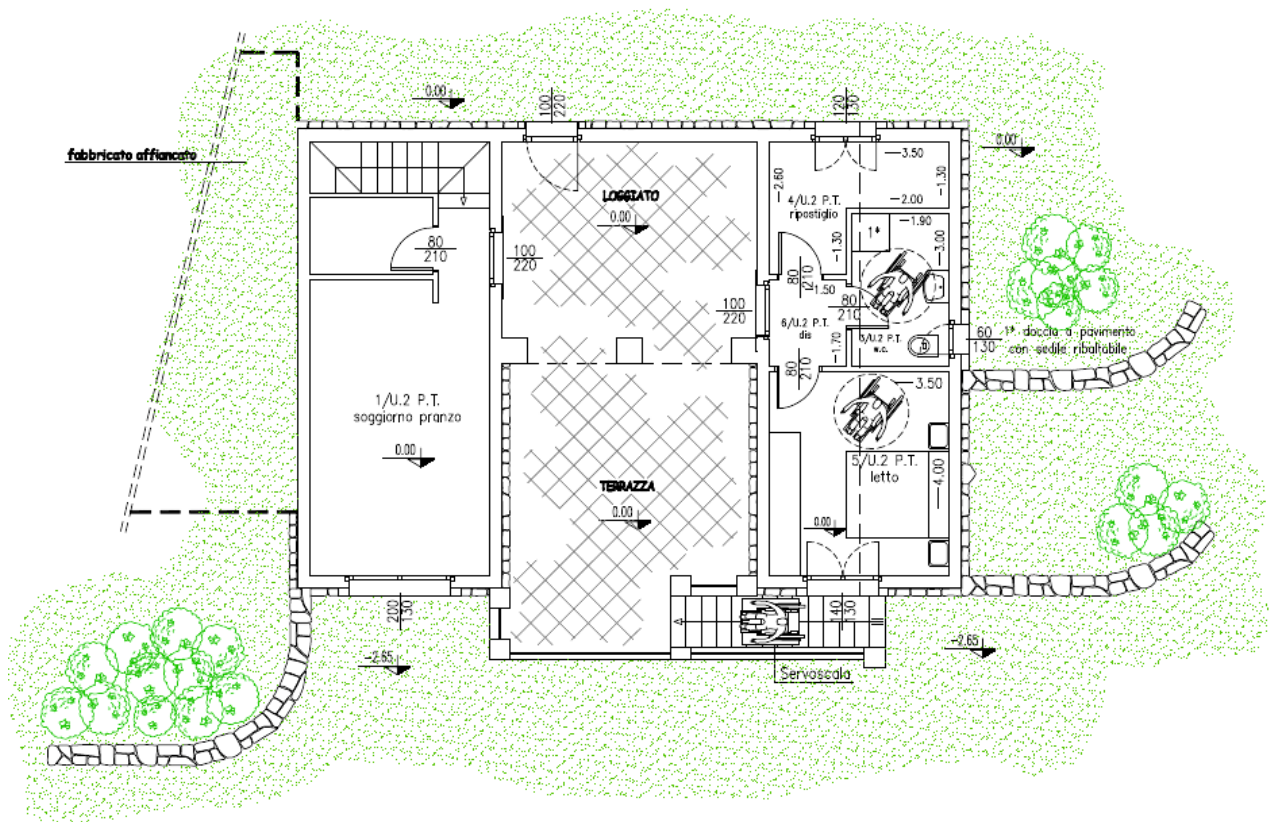

IPOTESI DI ADATTABILITA' ALLA L. 13/89
Scala da 100




VISTA ASSONOMETRICA

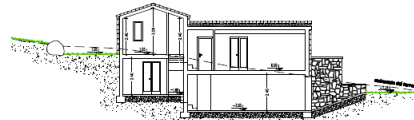


SEZIONE Y-Y




PROSPETTO LATERALE SX

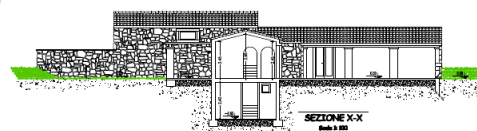

SEZIONE X-

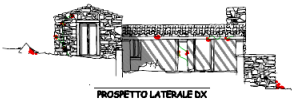

PROSPETTO LATERALE DX

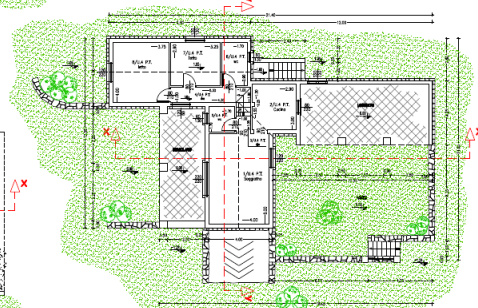

PIANTA PIANO TERRA



PROSPETTO FRONTALE




PROSPETTO POSTERIORE
Anno 1. 1991

PIANTA PIANO CANTINATO

[illegible]

UNIC MODEL 0.4 P.T.

USDA, NRI, 1992-2001, 0.4 P, 1									
Cell	Year	Contribution of use	Exp. Percent	Exp. Harvest	Exp. Prod	Exp. Prod	Income	Income	Income
1	1992-2001	20.03	7.78	0.31	1.75	20.03	84.00	84.00	84.00
2	1992-2001	2.01	1.71	2.48	1.75	15.15	15.15	15.15	15.15
3	1992-2001	1.05	0.00	0.00	1.75	6.51	2.82	2.82	2.82
4	1992-2001	4.31	0.00	0.00	1.75	14.40	14.40	14.40	14.40
5	1992-2001	2.08	0.76	2.27	1.75	8.81	7.82	7.82	7.82
6	1992-2001	4.17	0.76	2.18	1.75	9.33	15.76	15.76	15.76
7	1992-2001	3.52	1.24	2.17	1.75	12.30	25.95	25.95	25.95
8	1992-2001	15.00	2.64	2.18	1.75	15.80	45.00	45.00	45.00

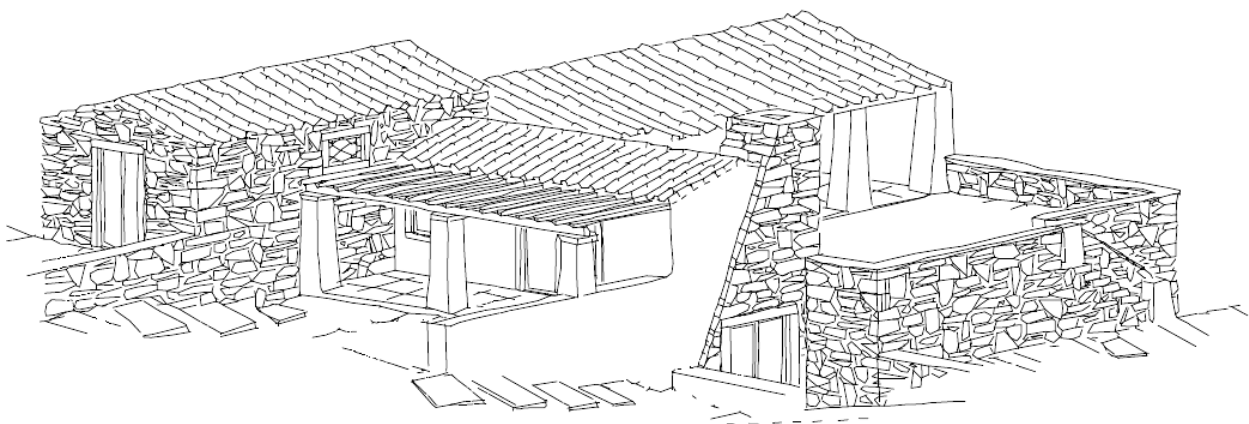


VISTA ASSONOMETRICA



sardahousing.com

+39 070 748016


info@sardahousing.com

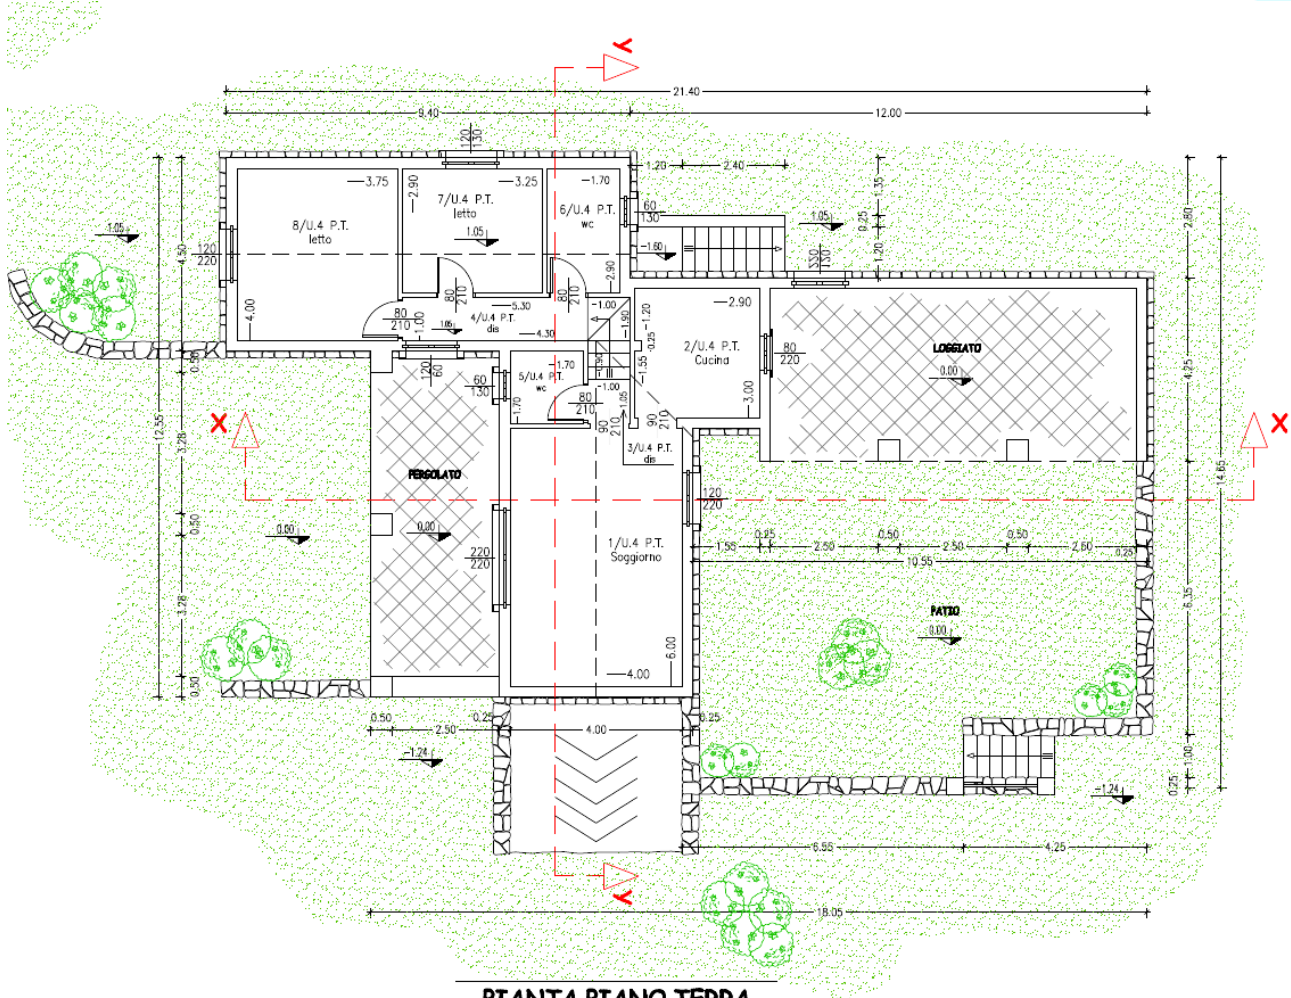

PIANTA PIANO TERRA

Scala 1: 100

UNITA' IMMOBILIARE: U.4 P.T.									
Cod. Vano	Destinazione d'uso	Sup. Pavimento	Sup. Illuminante	S.L./S.P.	Altezza	Perimetro	Volume	S. Intonaco	
1	Soggiorno	24.00	7.48	0.31	2.70	20.00	64.80	66.91	
2	Cucina	8.66	1.76	0.20	2.70	12.10	23.39	37.77	
3	dis	1.05	0.00	==	2.70	4.10	2.83	8.64	
4	dis	6.20	0.72	0.12	2.70	14.40	16.74	39.32	
5	wc	2.89	0.78	0.27	2.70	6.80	7.80	18.79	
6	wc	4.93	0.78	0.16	2.70	9.20	13.31	27.31	
7	letto	9.42	1.56	0.17	2.70	12.30	25.45	39.40	
8	letto	15.00	2.64	0.18	2.70	15.50	40.50	52.53	
TOTALI		72.16	15.72			94.40	194.83	290.67	

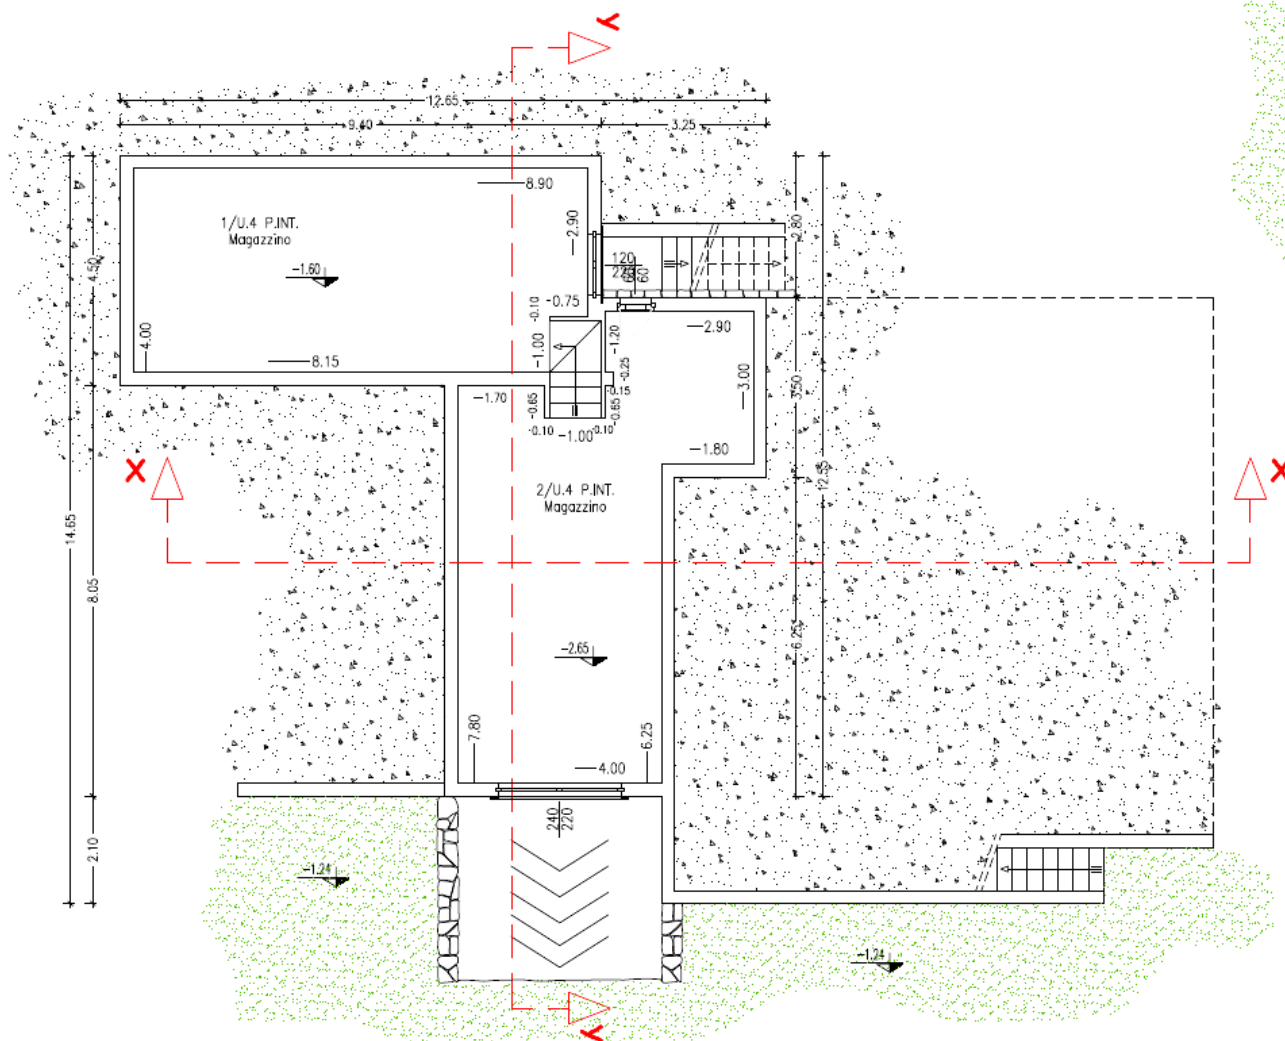


UNITA' IMMOBILIARE: U.4 P.INT.

Cod. Vano	Destinazione d'uso	Sup. Pavimento	Sup. Illuminante	S.I./S.P.	Altezza	Perimetro	Volume	S. Intonaco
1	Magazzino	34.78	2.64	0.08	2.40	25.80	83.46	94.06
2	Magazzino	37.38	5.64	0.15	2.40	31.70	89.71	107.82
TOTALI		72.15	8.28			57.50	173.17	201.87




sardahousing.com

+39 070 748016 info@sardahousing.com

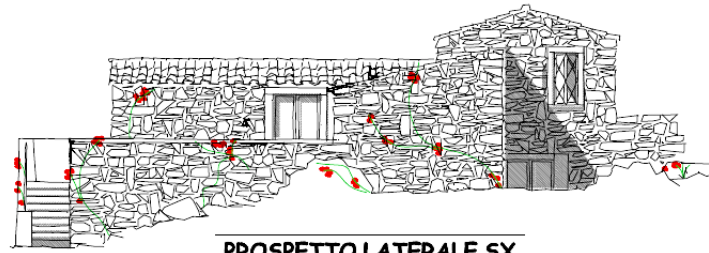


PROSPETTO LATERALE SX

Scala 1: 100

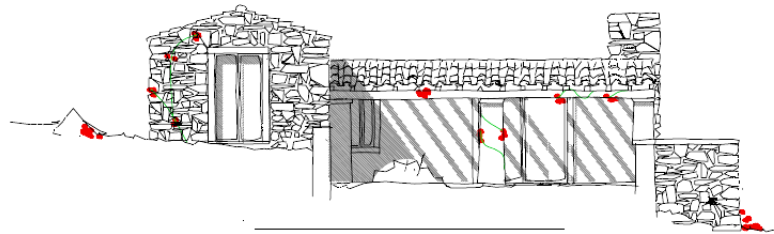


PROSPETTO LATERALE DX

Scala 1: 100

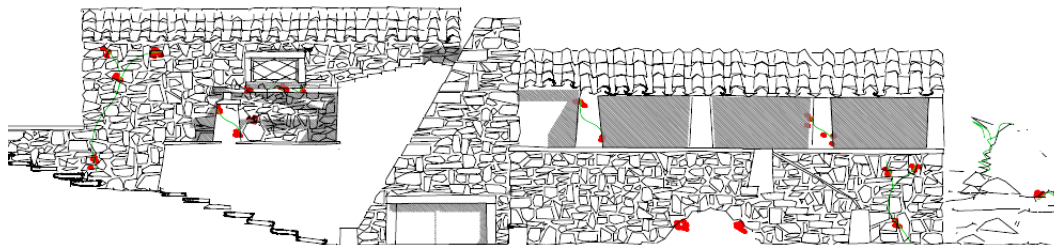

PROSPETTO FRONTALE

Scala 1: 100

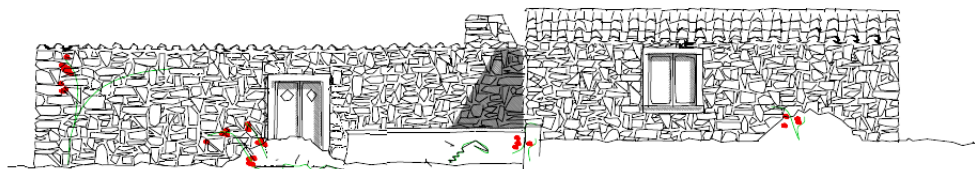


PROSPETTO POSTERIORE

Scala 1: 100




sardahousing.com

+39 070 748016 info@sardahousing.com

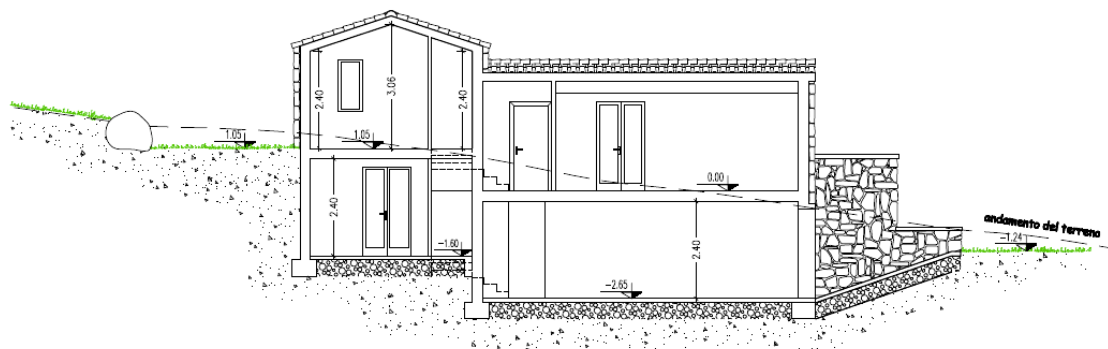

SEZIONE Y-Y

Scala 1: 100

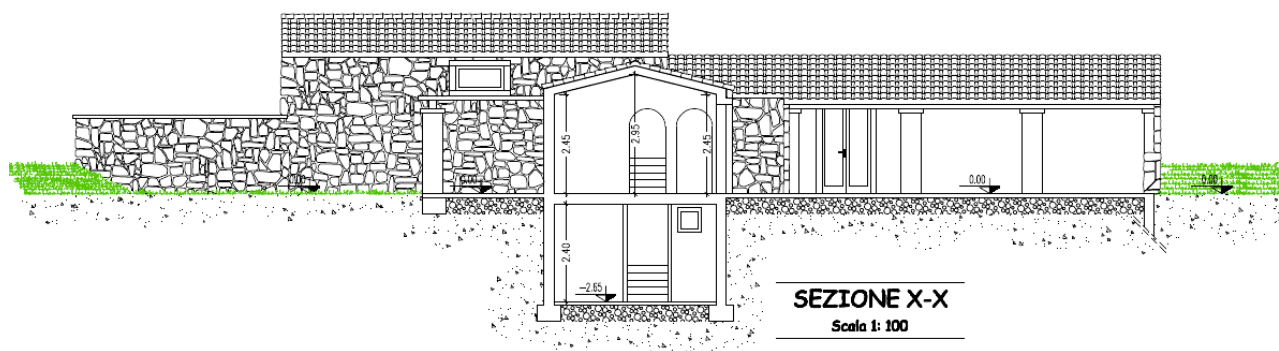

SEZIONE X-X


Scala 1: 100



sardahousing.com

+39 070 748016

info@sardahousing.com

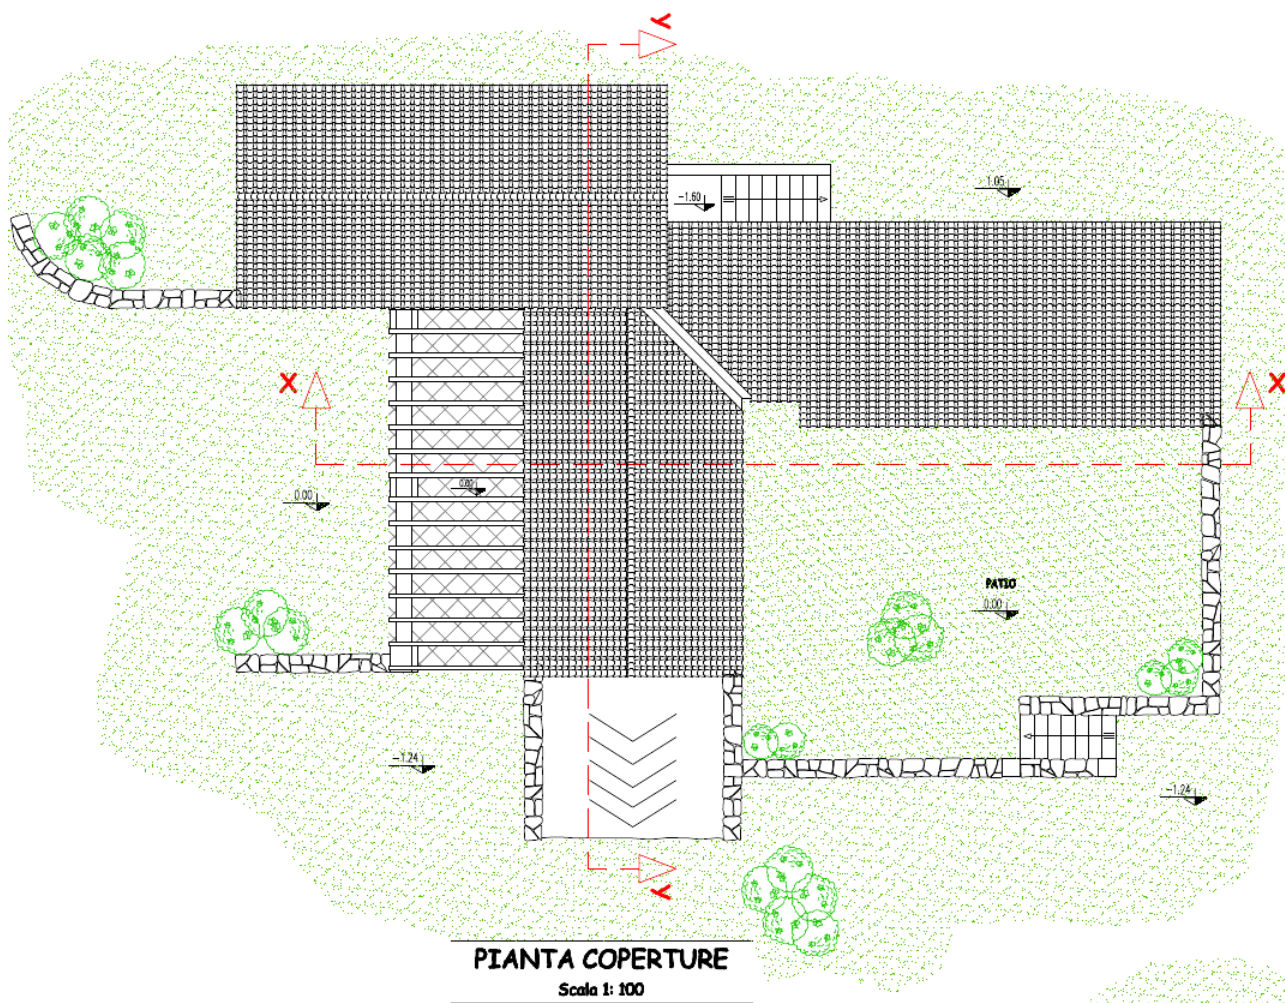



sardahousing.com

+39 070 748016

info@sardahousing.com

IPOTESI DI ADATTABILITA' ALLA L. 13/89

Scala 1: 100

