




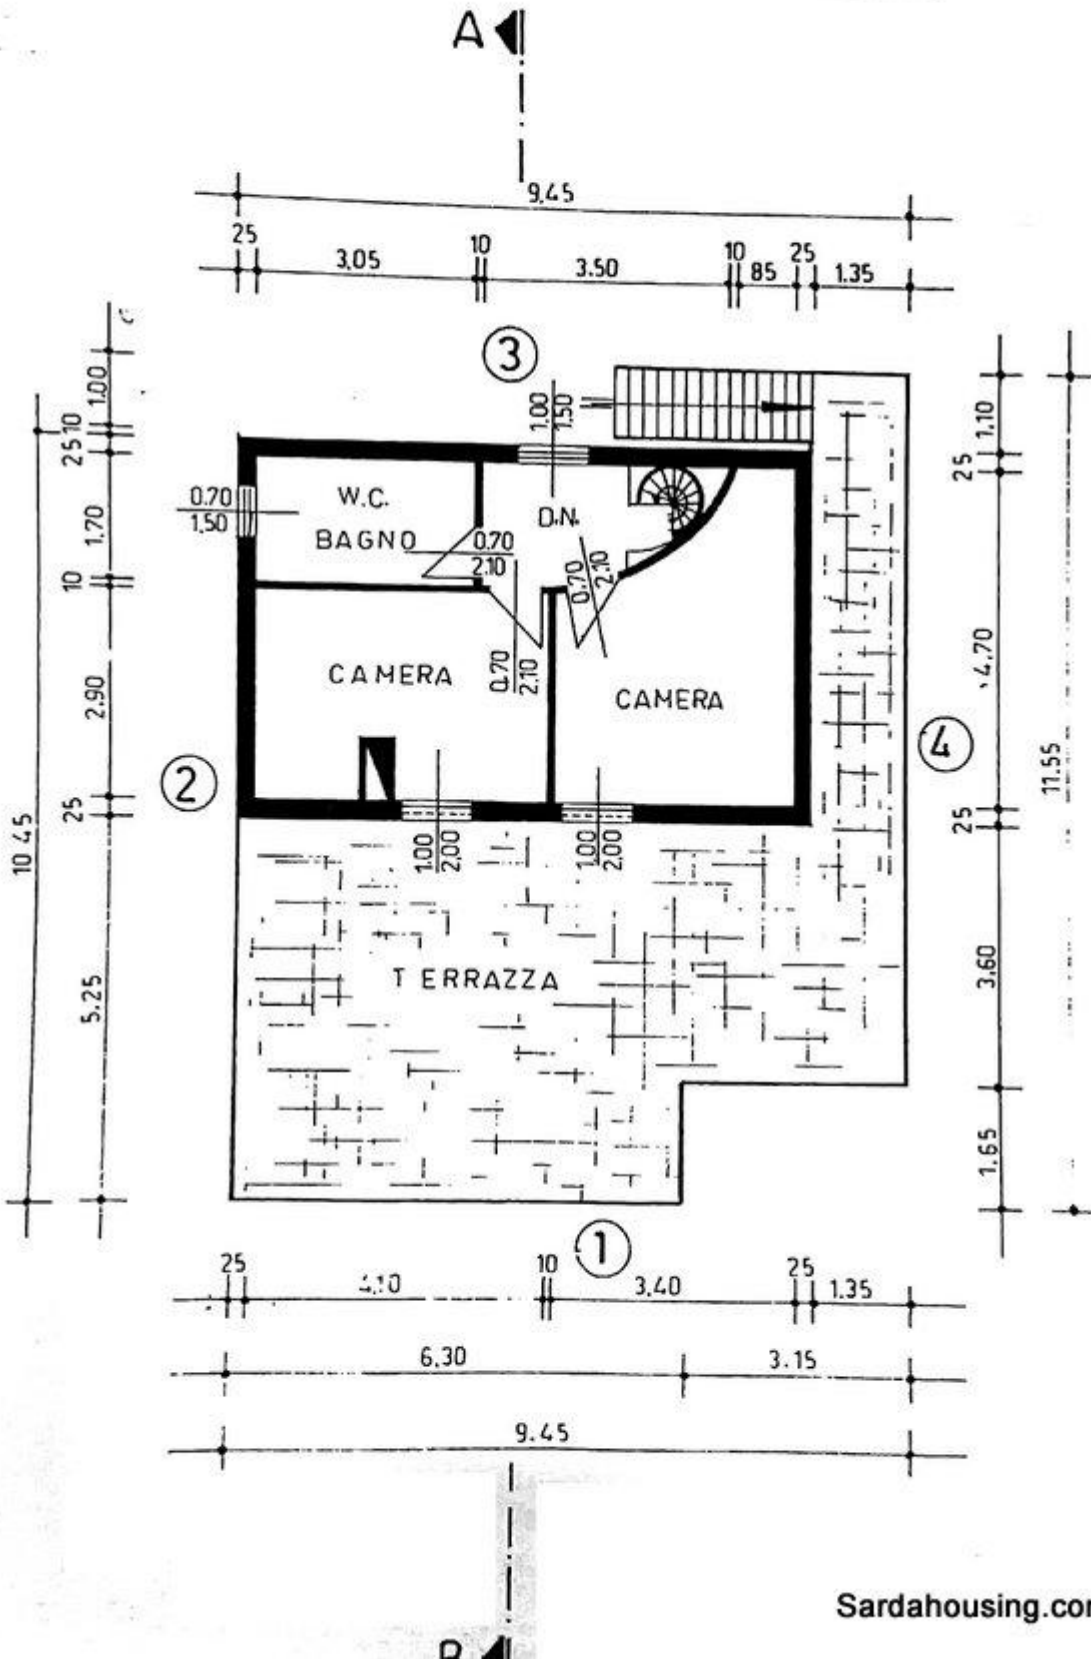


PIANTA PIANO PRIMO CONDONATA



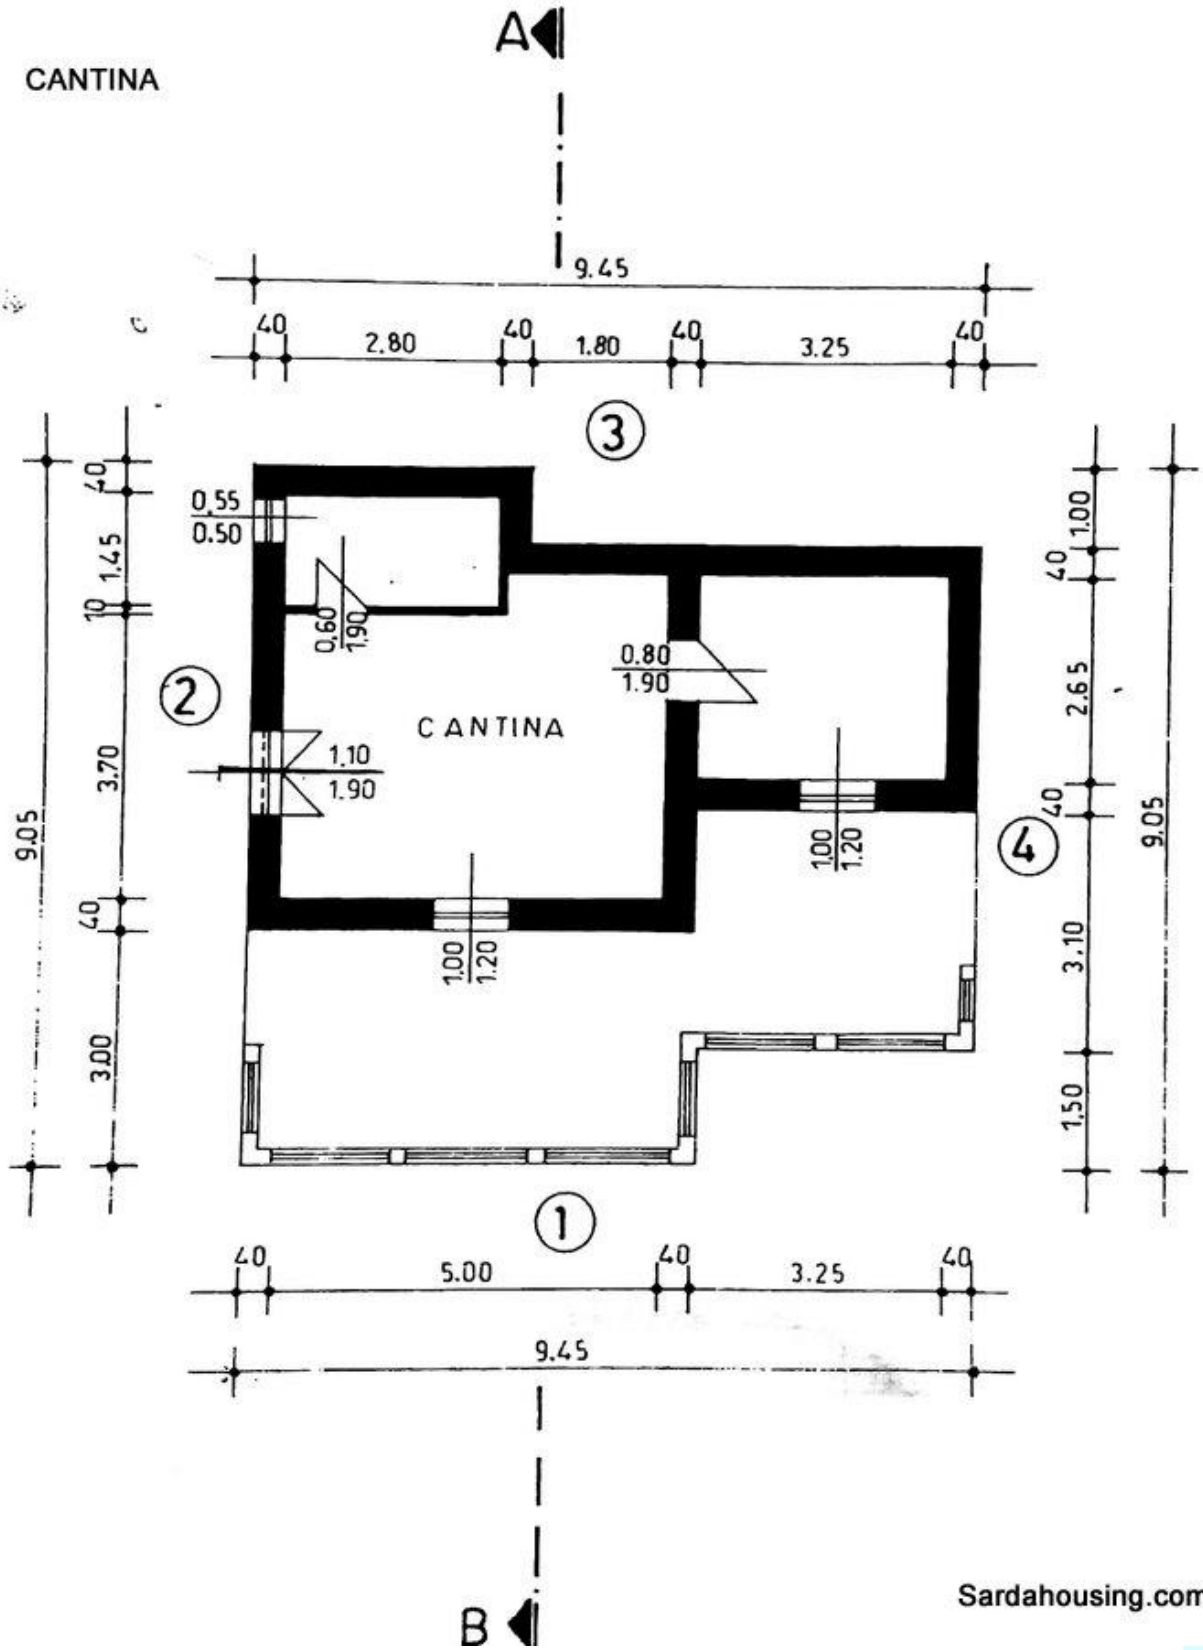


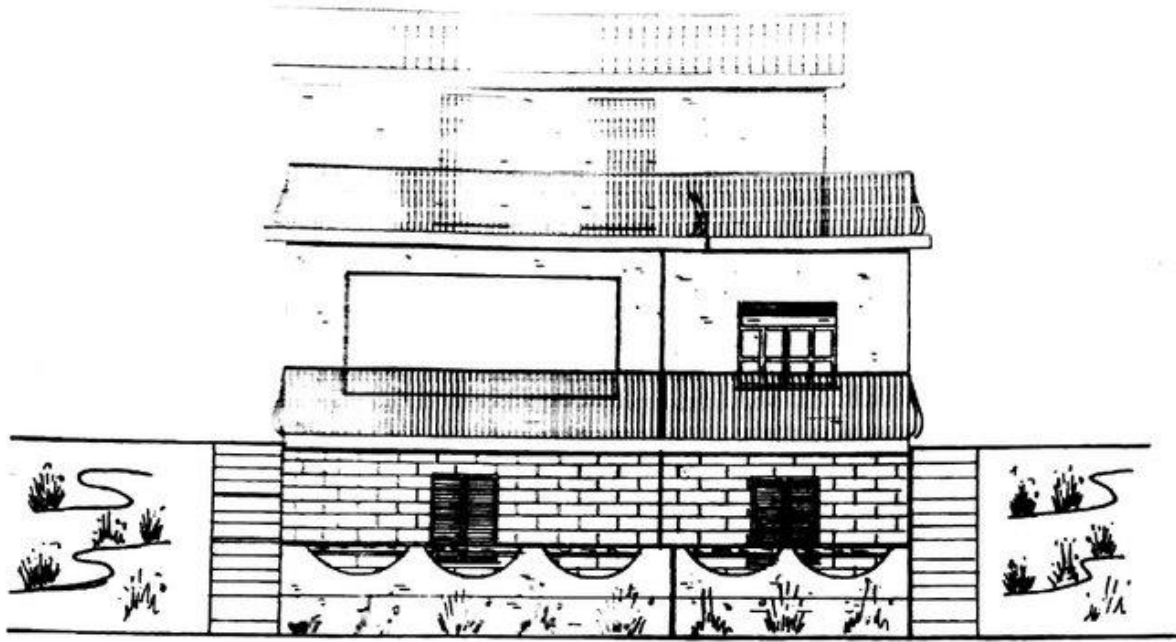


PROSPETTO ①

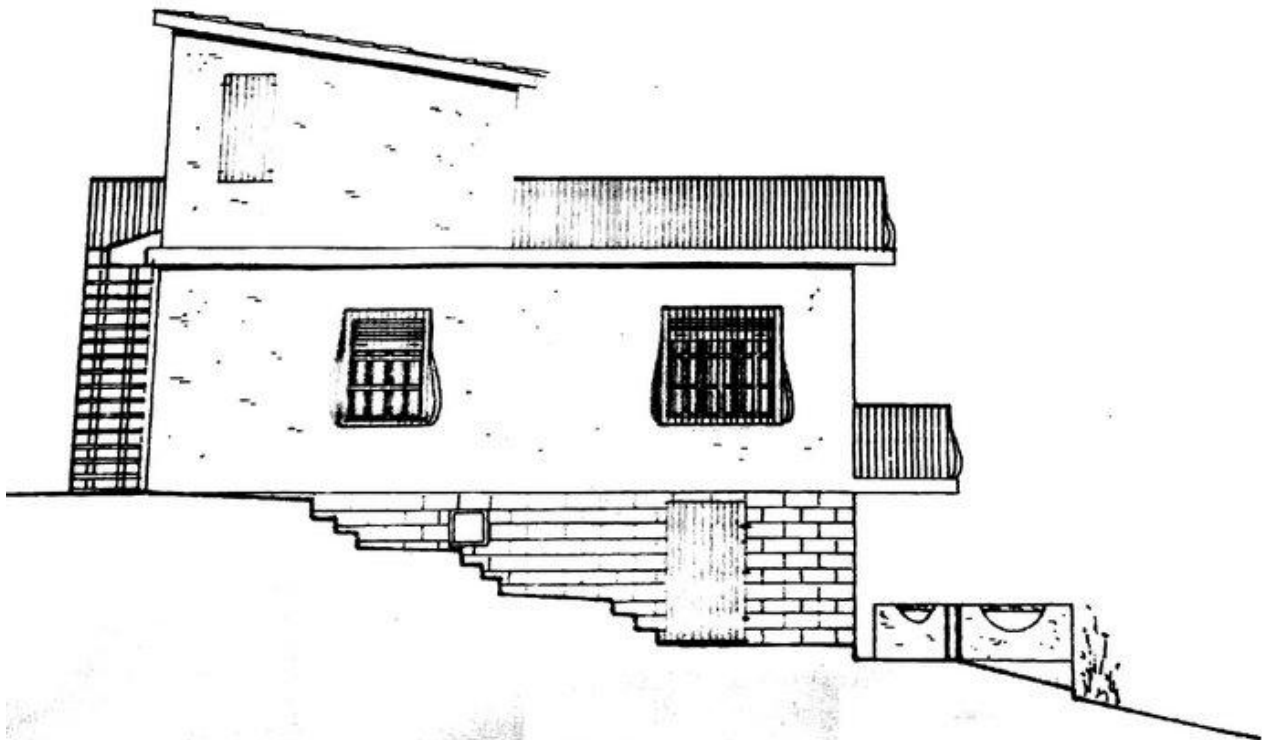

PROSPETTO ②

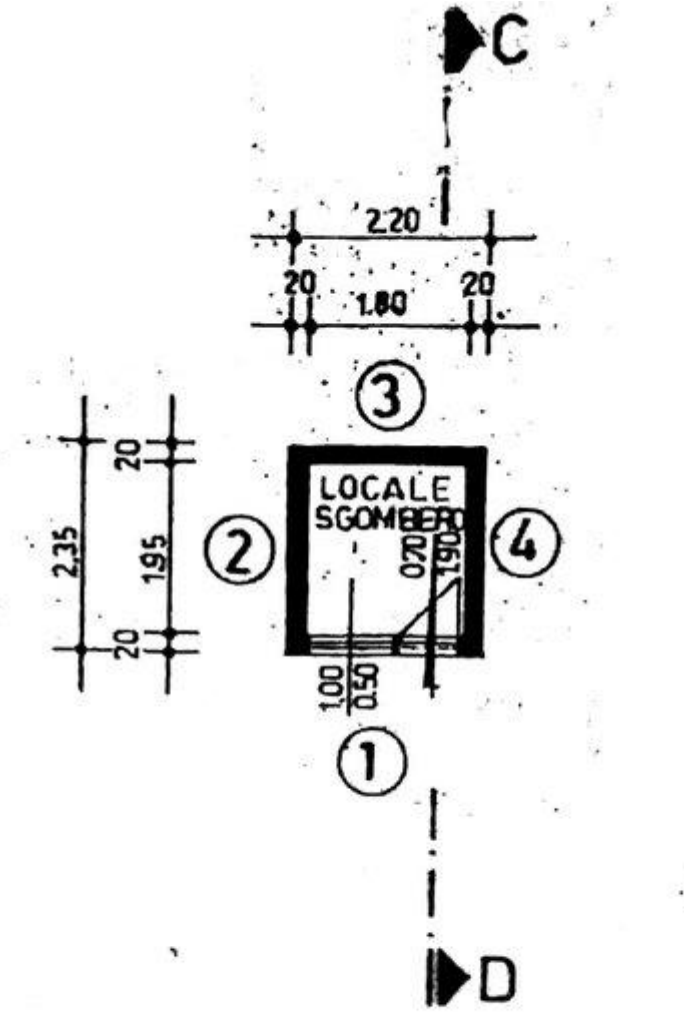


PIANTA COPERTURA

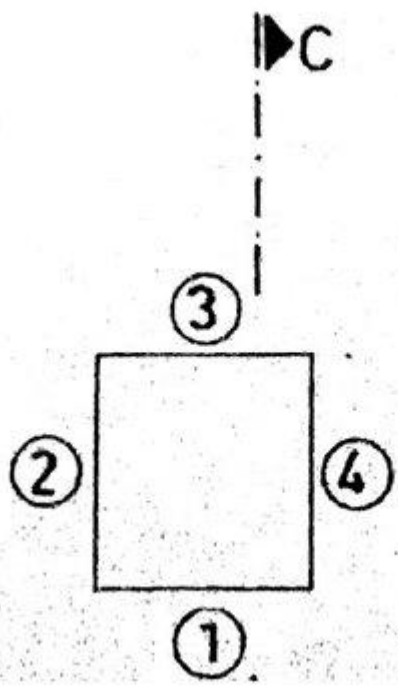



PLANIMETRIA LOTTO

Scala 1:500

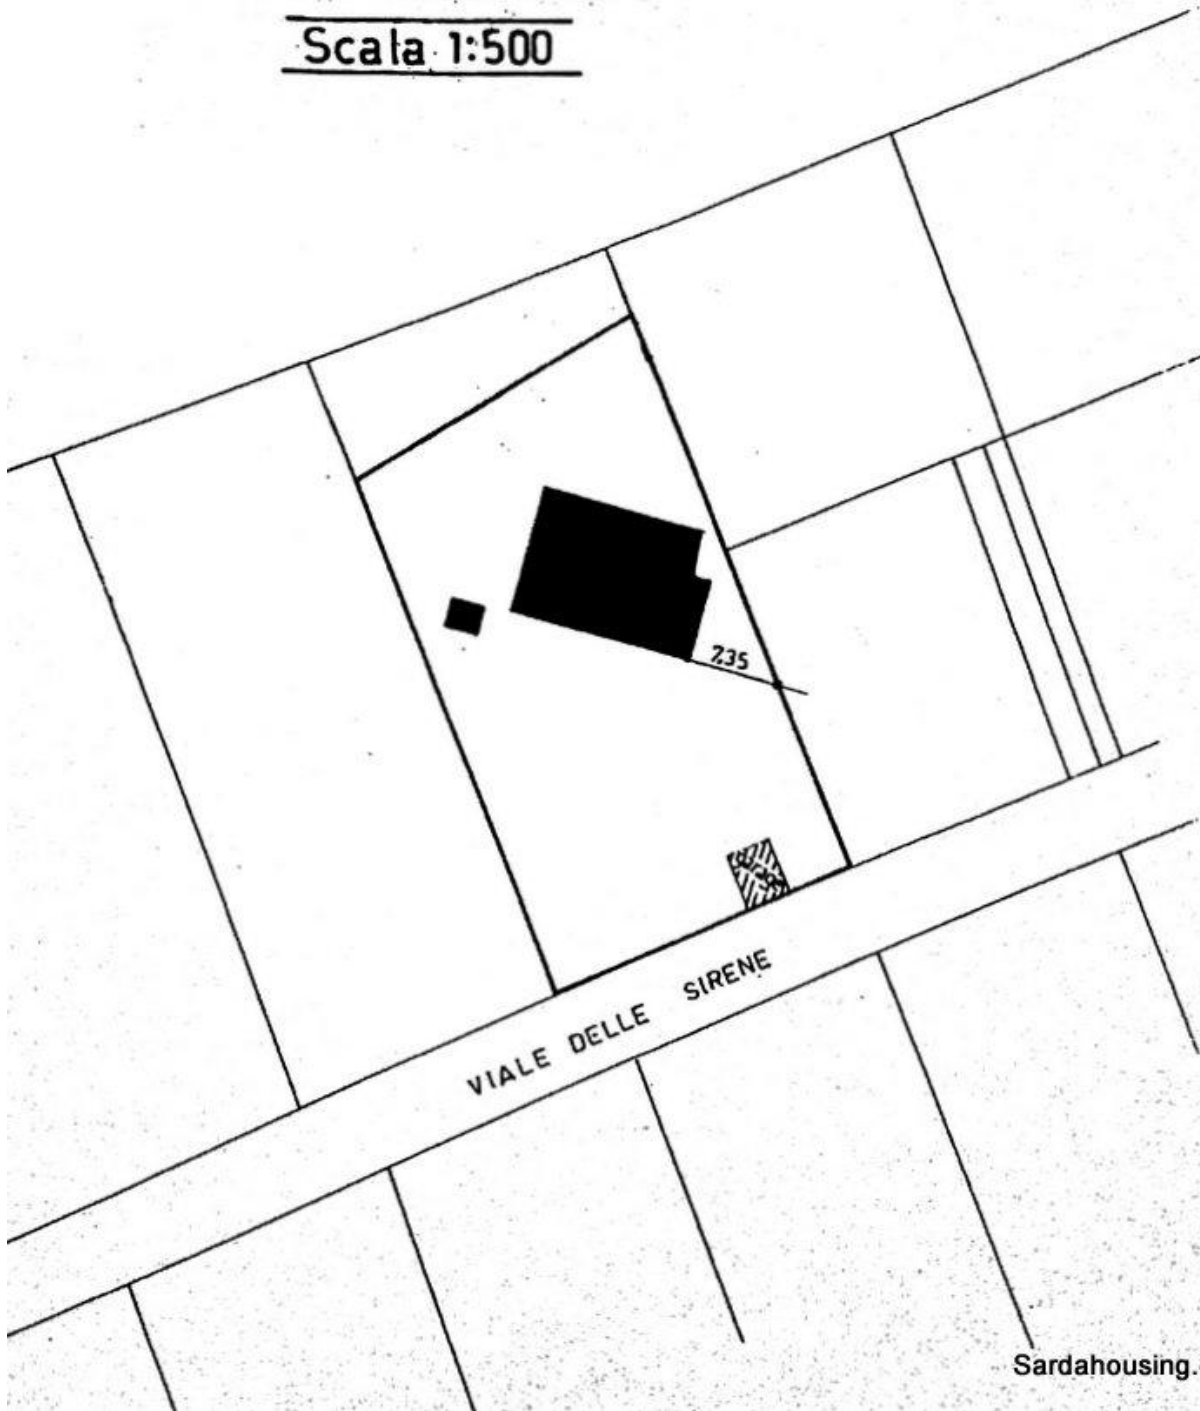

Sardahousing.com