





## Villa Sirene – planimetria


PIANTA PIANO TERRA ESISTENTE

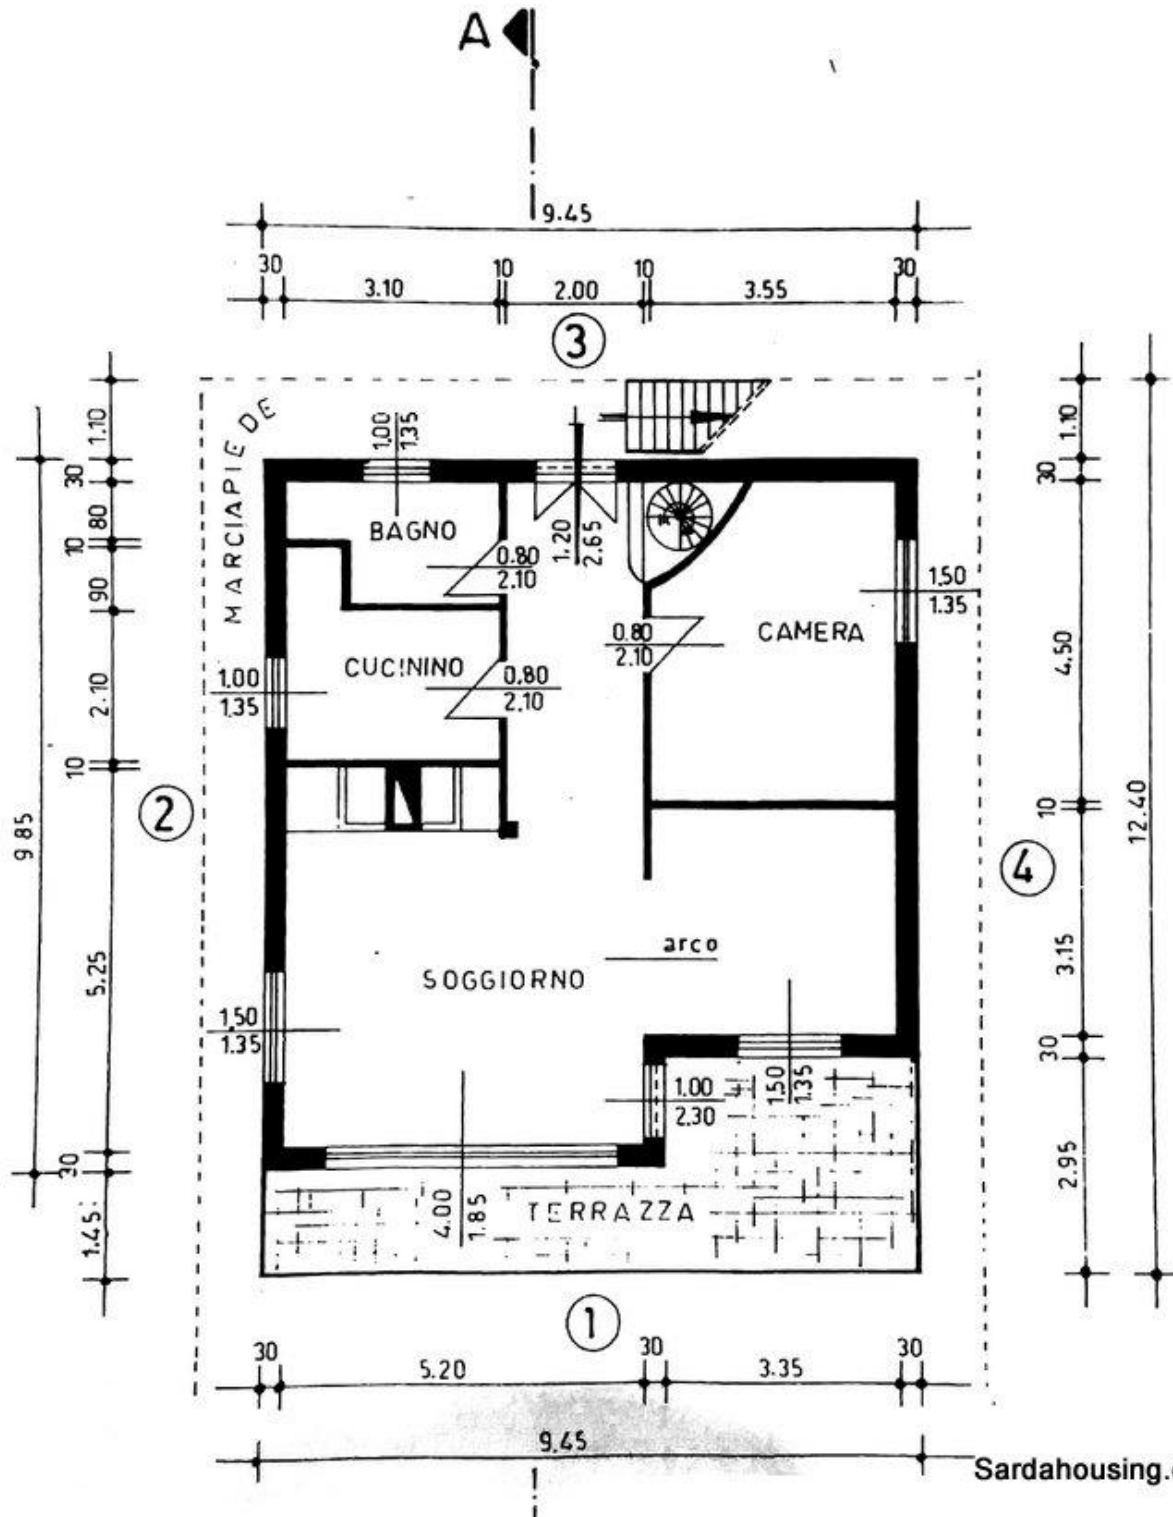





# PIANTA PIANO PRIMO CONDONATA

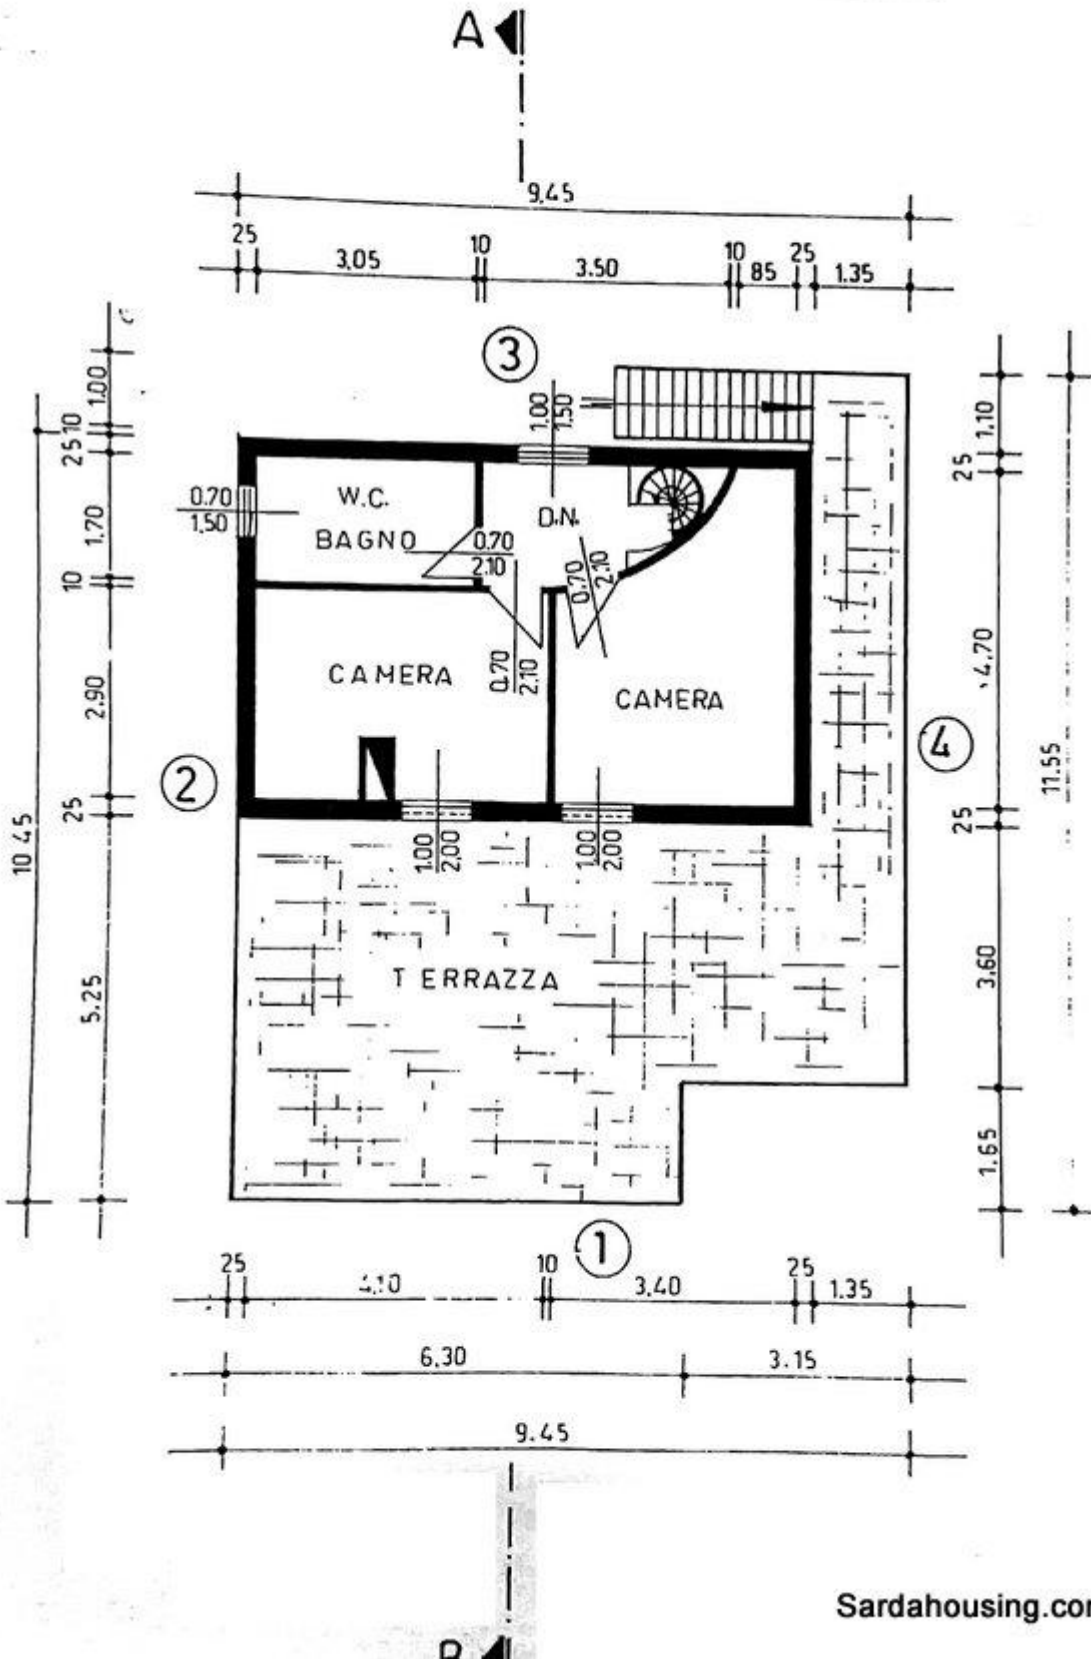

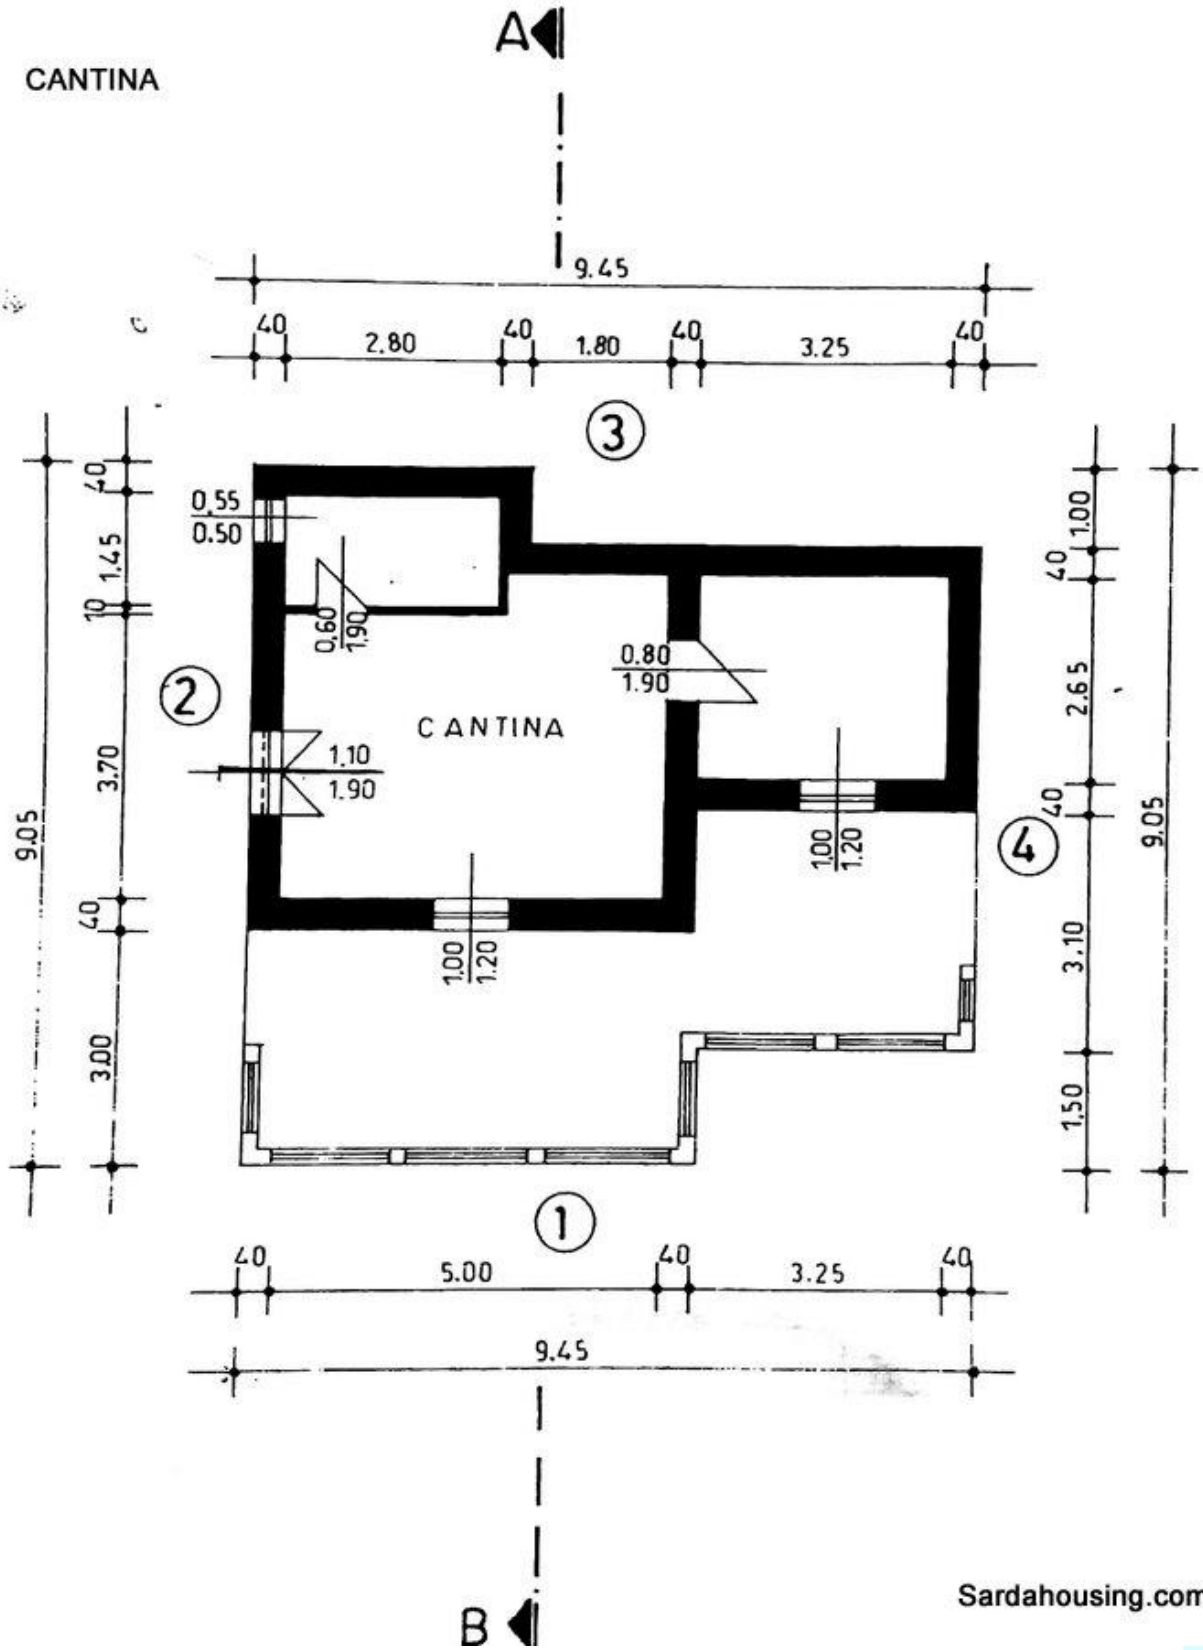


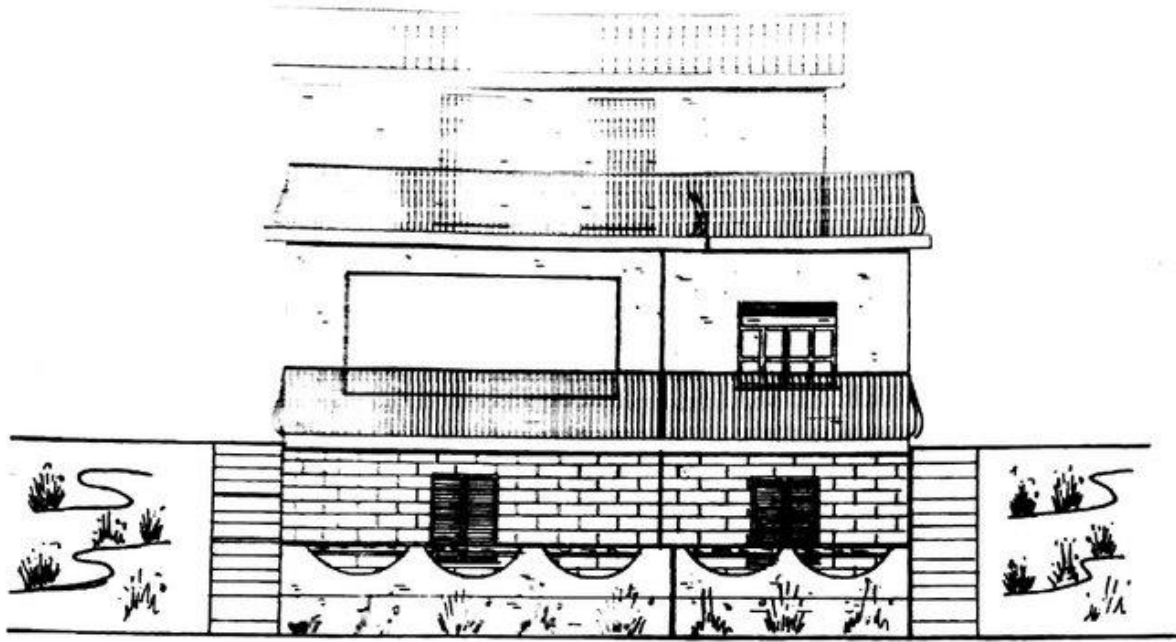


PROSPETTO ①

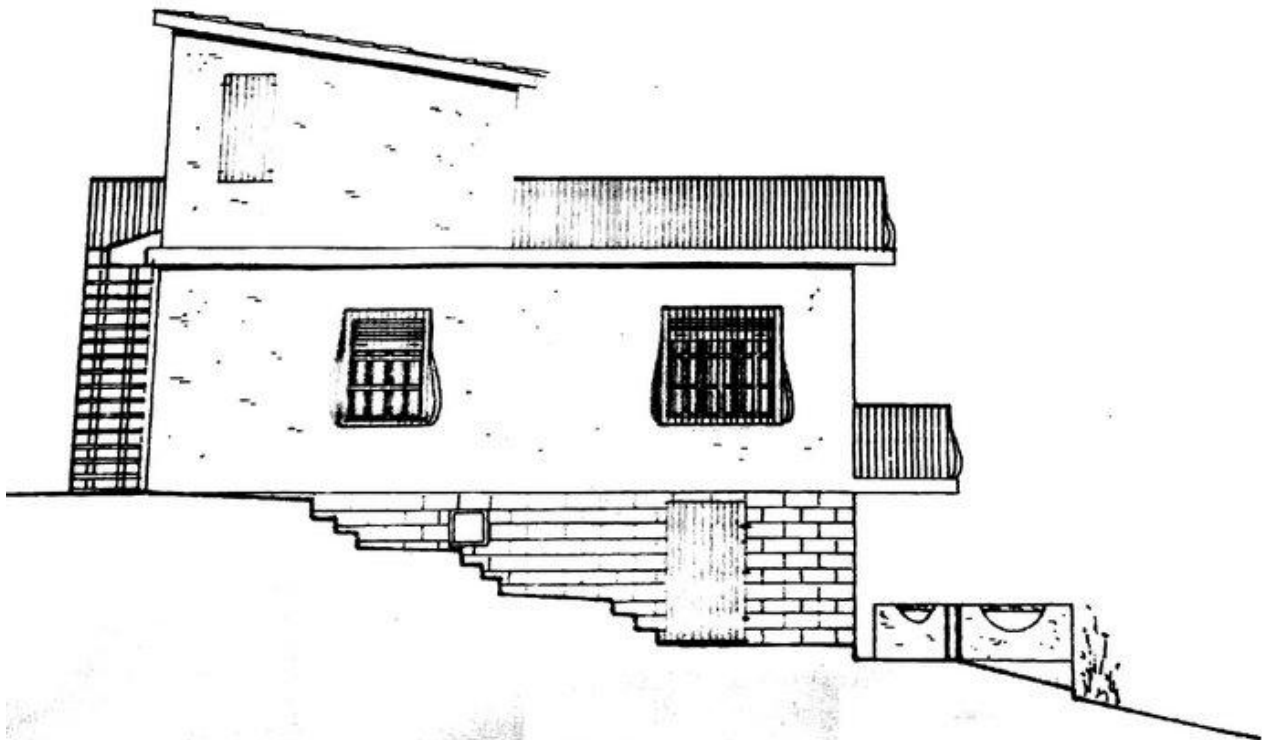

PROSPETTO ②

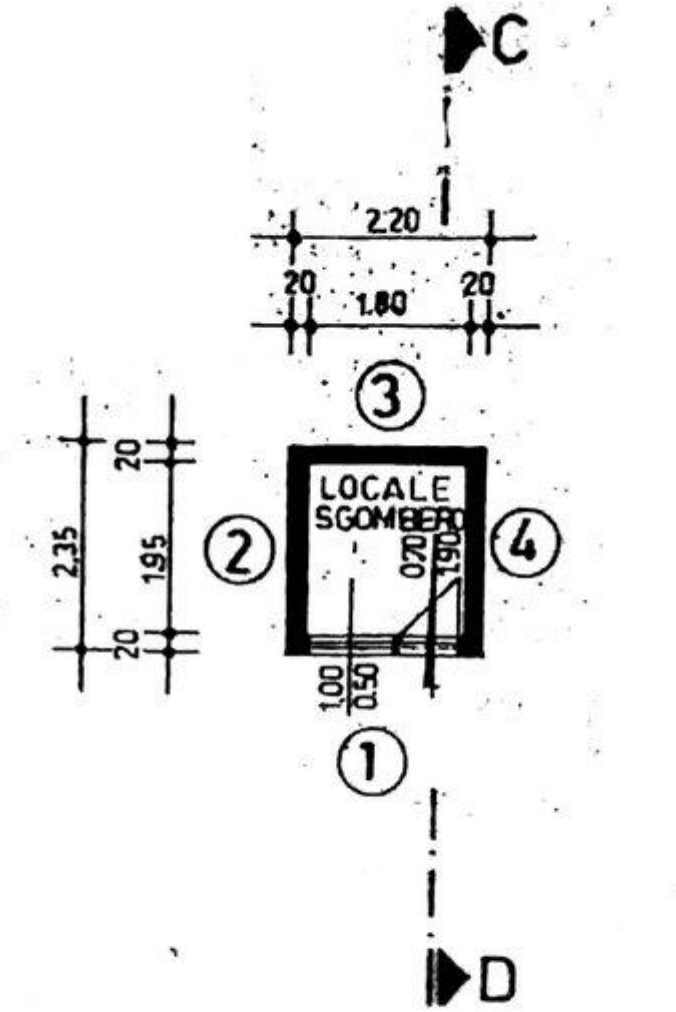

PIANTA COPERTURA

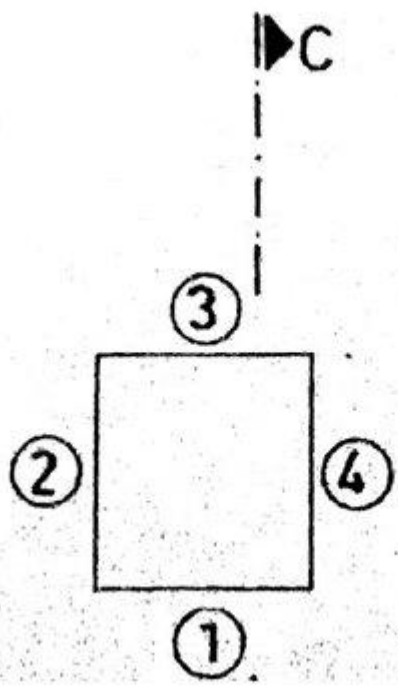



PLANIMETRIA LOTTO

Scala 1:500

