




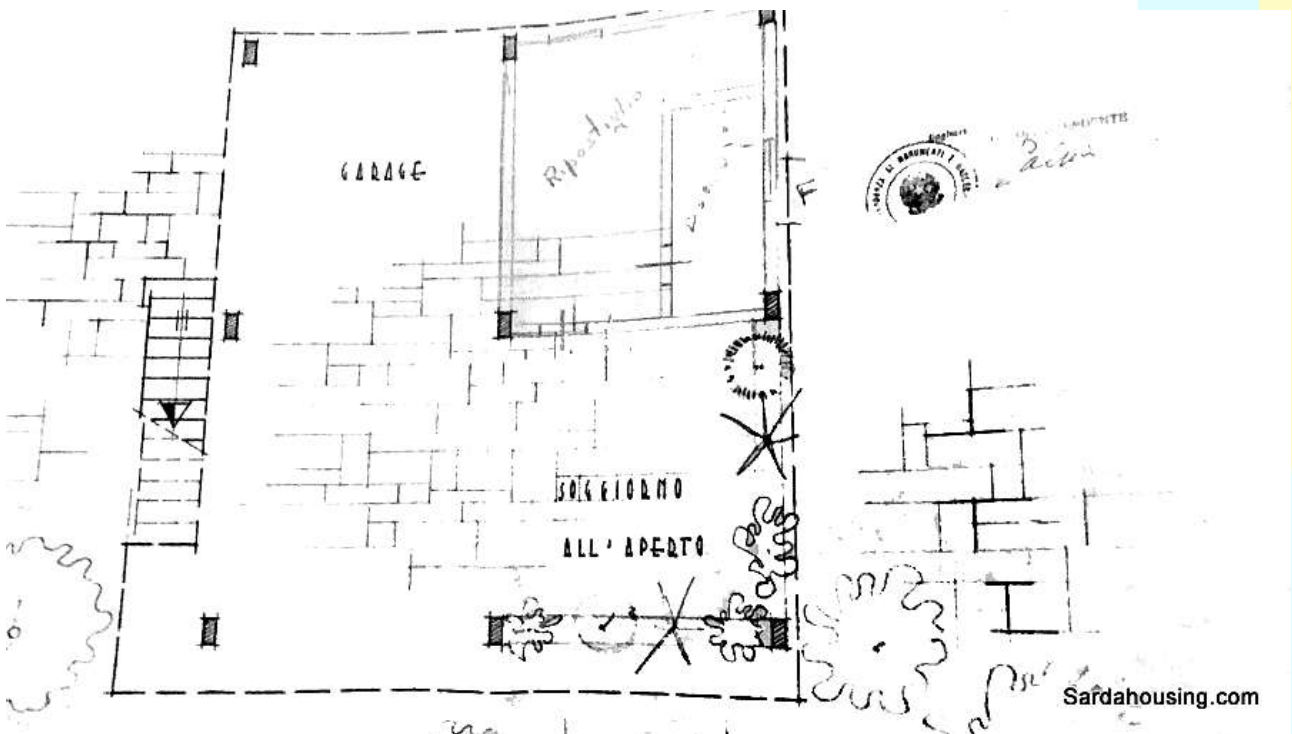


Cottage Le Acacie - planimetrie

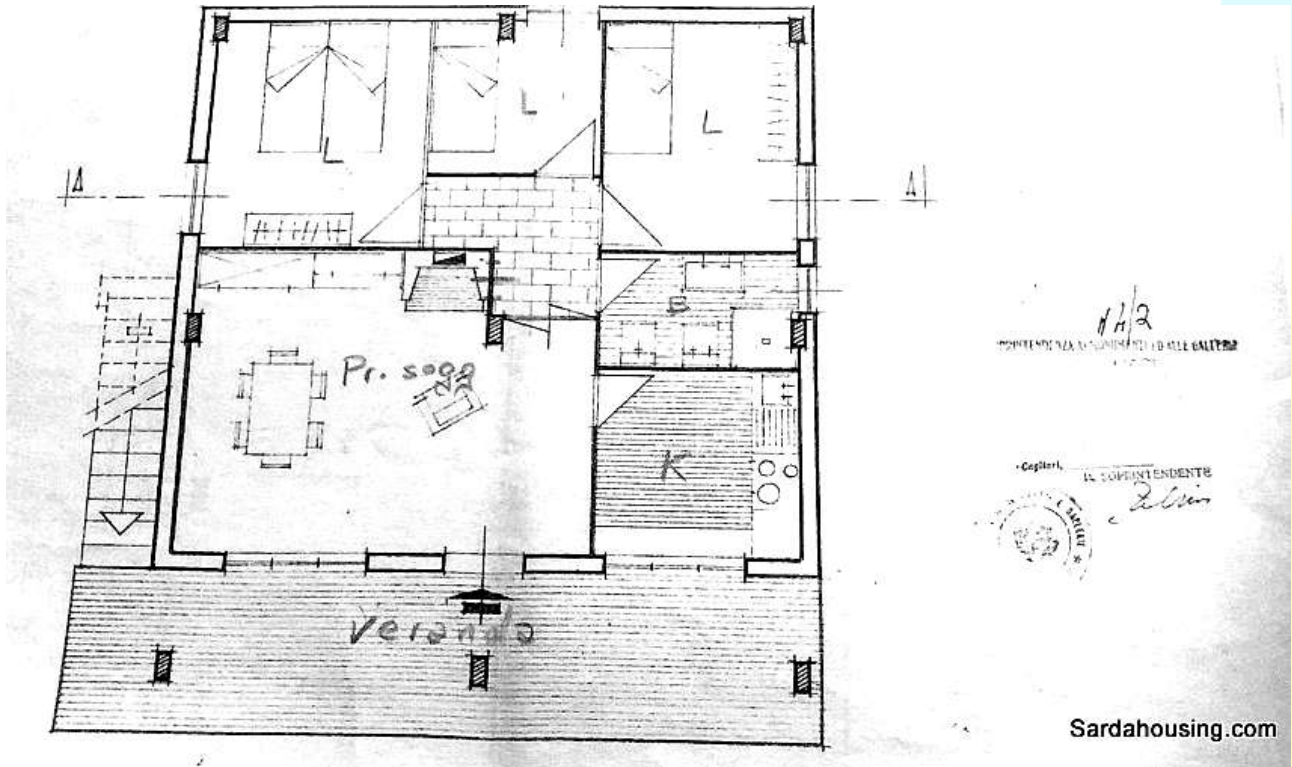

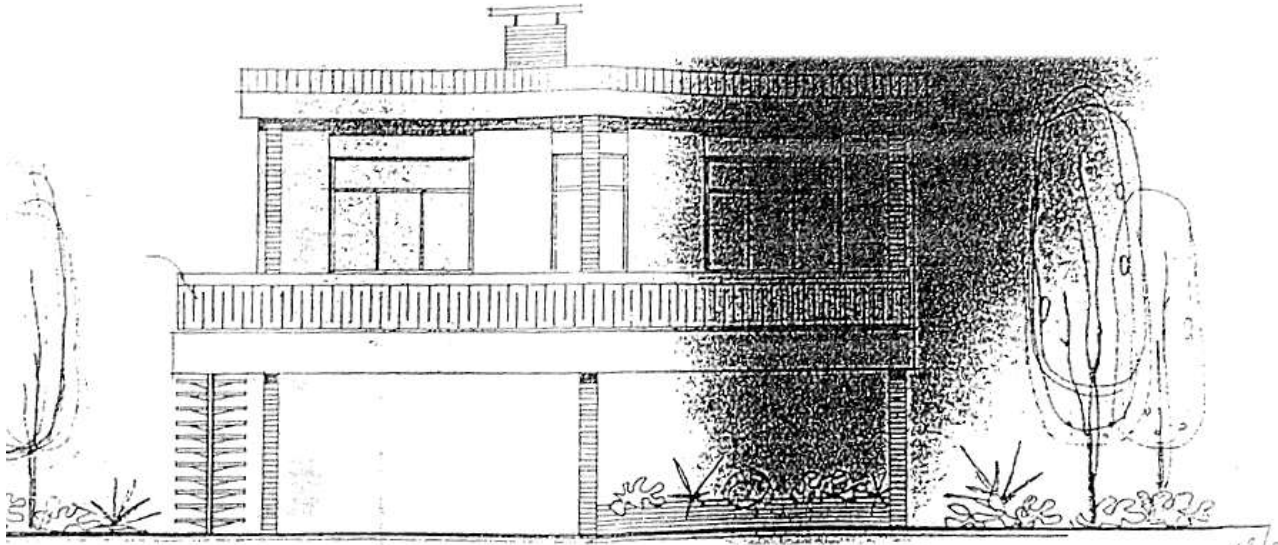

Pianta piano terra
Scala 1:100

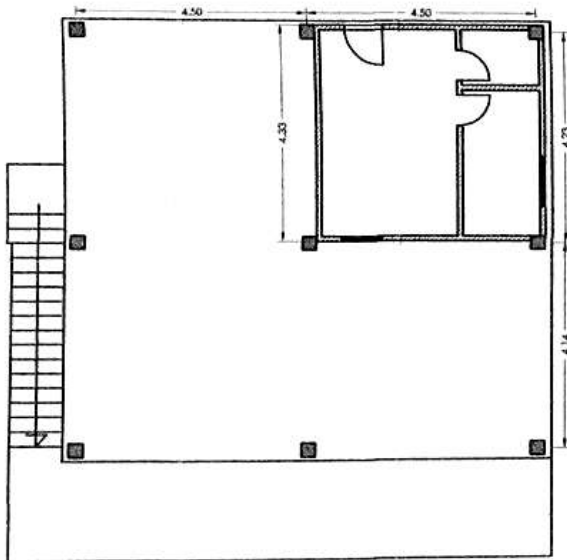

Pianta primo piano
Scala 1:100

