




sardahousing.com

+39 070 748016

info@sardahousing.com

Parco Acquatico - planimetrie

COMUNE DI SARROCH PROVINCIA DI CAGLIARI		
OGGETTO: INSERIMENTO DI UNA NUOVA ATTRAZIONE NEL PARCO ACQUATICO "BiniPan" SITUATO IN LOC. SANTA BARBARA RM. C.E. n° 11/2001		
INQUADRAMENTO PLANIMETRICO		
IL TECNICO Ing. Arsaci Sabrina		
SARROCH	SCALA: VALORE	TAVOLE: 1
IL COMMITTENTE MBA s.r.l.		

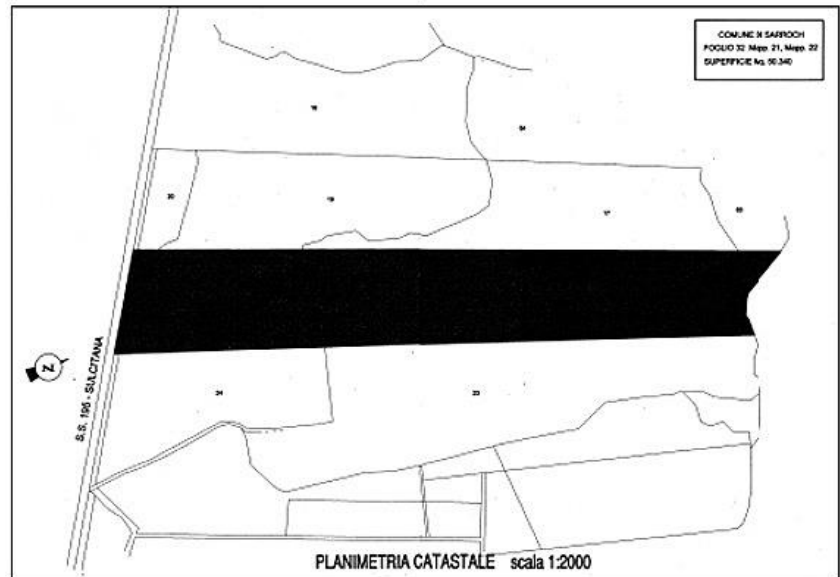

Sardahousing.com




sardahousing.com

+39 070 748016

info@sardahousing.com


COROGRAFIA

SCALA 1:4000

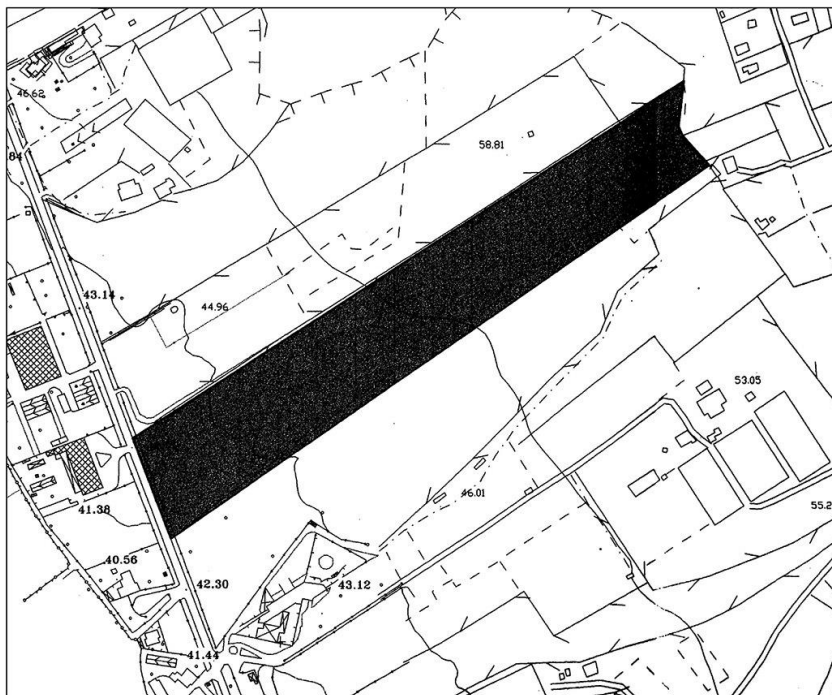

Nord

Sardahousing.com

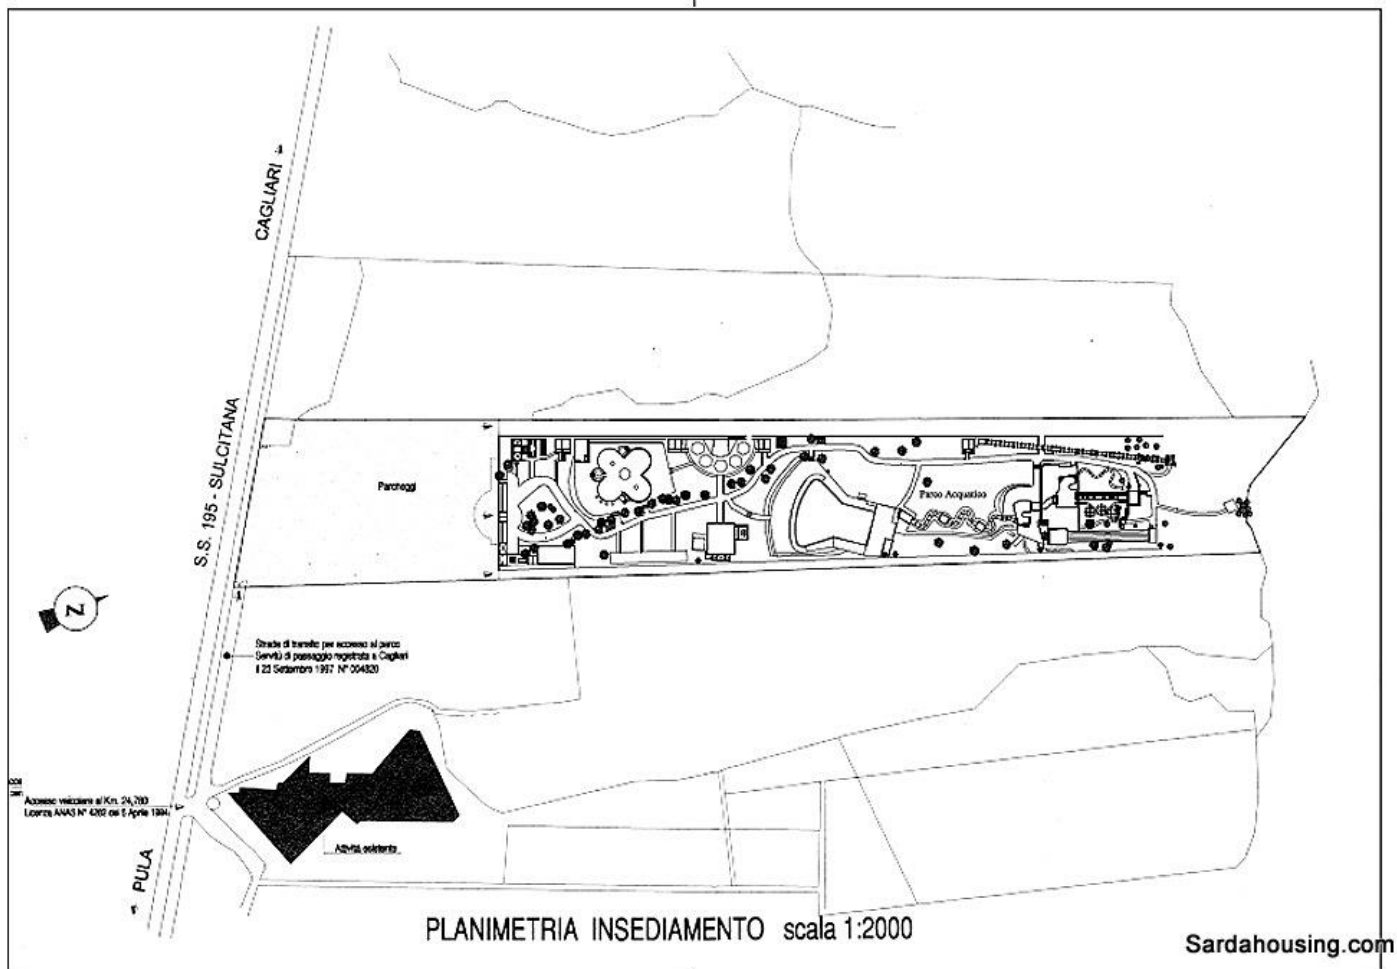




sardahousing.com

+39 070 748016

info@sardahousing.com

COROGRAFIA

SCALA 1:8000

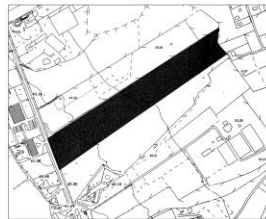


Nord



Nord

NUOVO ACQUEDOTTO COMPRESO DI NUOVE TUBAZIONI E PAVIMENTAZIONE

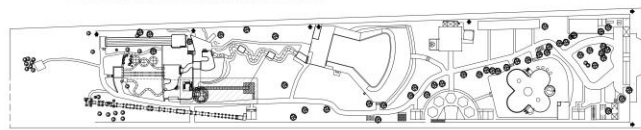

PLANIMETRIA INTERVENTO

SCALA 1:1000

PULA

S.S. 105

SARROCHI

COMUNE DI SARROCHI
PROVINCIA DI CAGLIARI


OGGETTO:
INSERIMENTO DI UNA NUOVA ATTRAZIONE
NEL PARCO ACQUATICO "BiuFan"
SITUATO IN LOC. SANTA BARBARA
Rif. C.E. n° 44/2004

INQUADRAMENTO PLANIMETRICO


IL TECNICO
Ing. Arsaci Sabrina

SARROCHI SCALA: VARIE TAVOLA: I

IL COMMITTENTE
MIRA s.r.l.

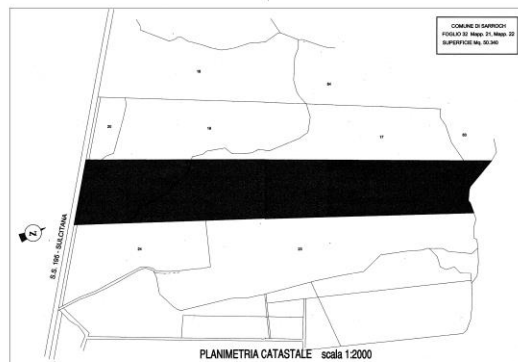

PLANIMETRIA CATASTALE scala 1:2000

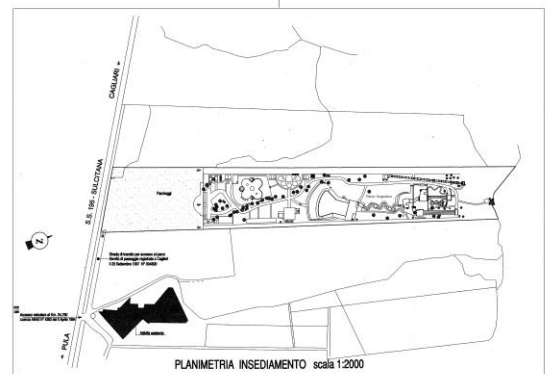

PLANIMETRIA INSEADIMENTO scala 1:2000